

# 図面作成例と記入項目


- ・図面名「**境界確定図**」
- ・縮尺
- ・申請地所在地番
- ・立会年月日

## 境界確定図

S=1:250

所在 会津若松市〇〇町〇丁目〇番〇号 先

〇〇 〇〇年〇〇月〇〇日 立会い

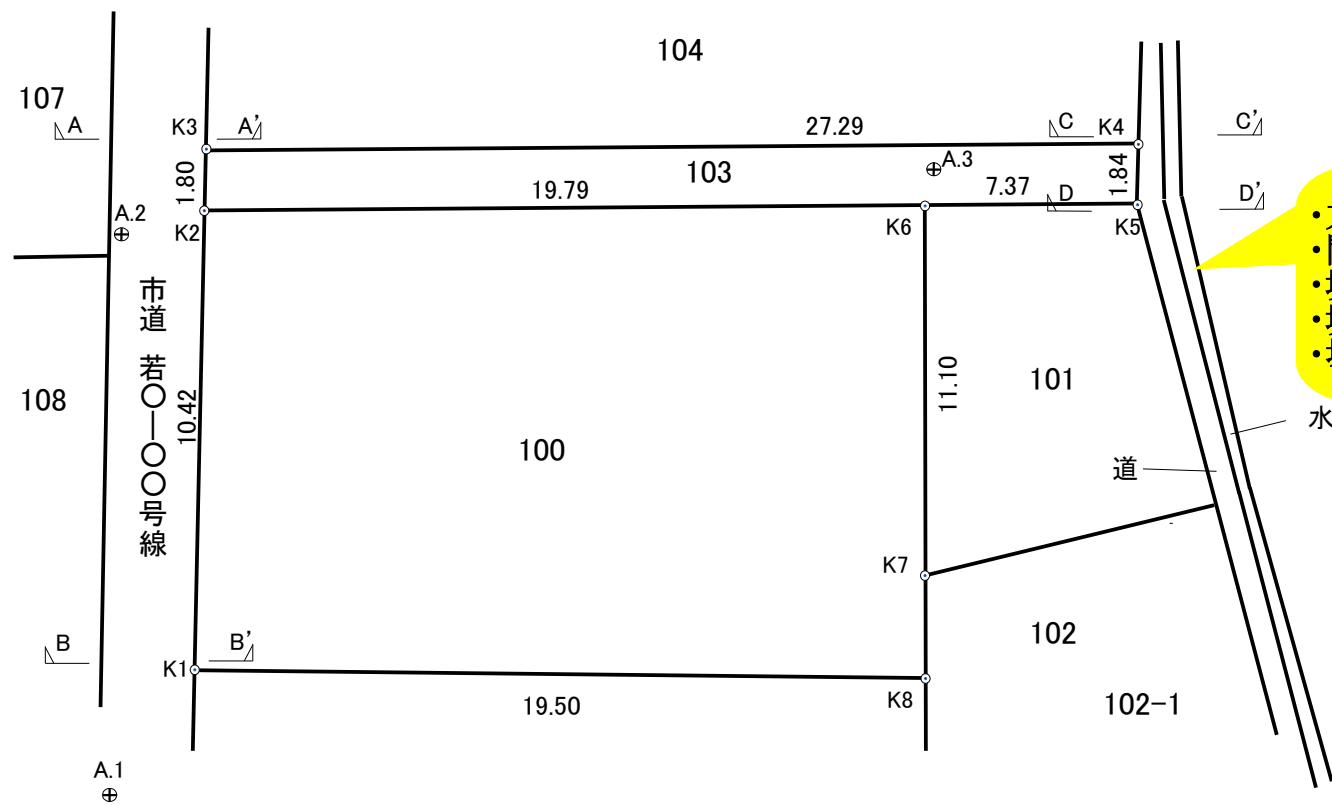

- ・方位
- ・関係地番
- ・境界辺長
- ・境界点と点名
- ・場合により詳細図


本図境界に異議ありません		
所有地番	所有者住所・氏名・同意年月日	確認印
100 103	会津若松市〇〇町〇番〇号 会津太郎 〇〇年〇〇月〇〇日	
101	会津若松市〇〇町〇番〇号 若松一郎 〇〇年〇〇月〇〇日	
103	会津若松市〇丁目〇番〇号 会津花子 〇〇年〇〇月〇〇日	
104 107	会津若松市〇〇町〇番地 若松二郎 〇〇年〇〇月〇〇日	
108	会津若松市〇〇町〇番〇号 被相続人 西栄 三郎 相続人 西栄 五郎 〇〇年〇〇月〇〇日	
市道 若〇-〇〇号線		
法定外水路 法定外道路		

- ・所有地番
- ・所有者住所・氏名・同意年月日
- ・印鑑
- ・「本図の境界に異議ありません」の文字
- ・市道、法定外公共物の名称

- ・断面図  
市道名も入れること

## 断面図

S=1:100

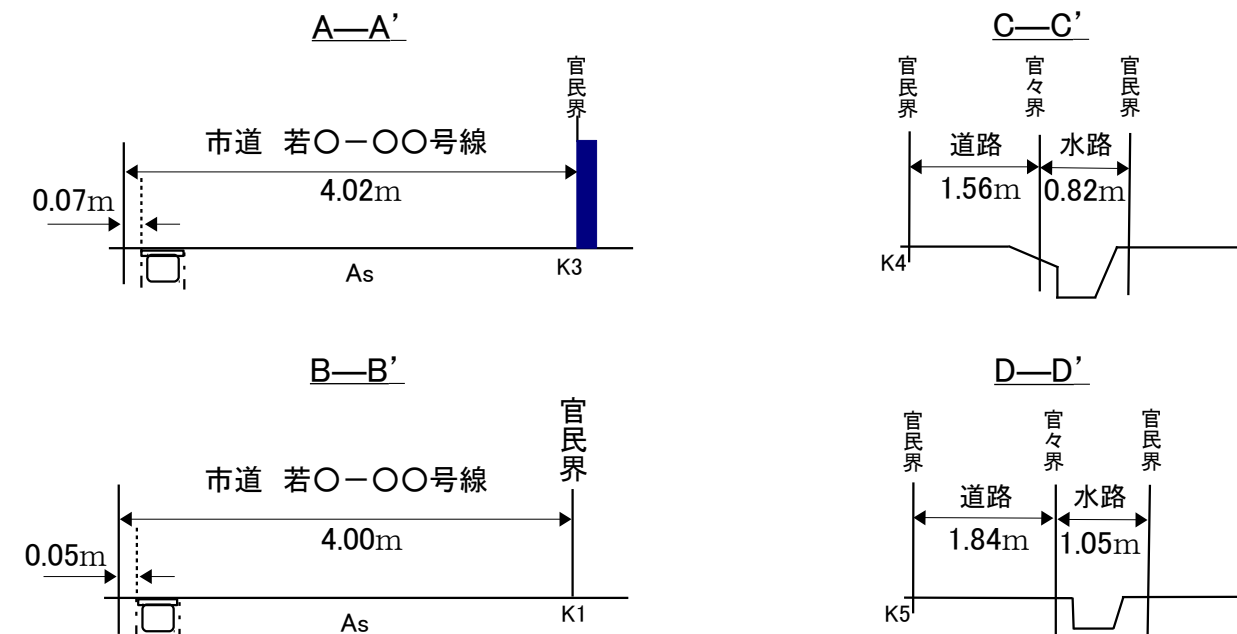

- ・基準点と境界点の座標一覧

### 基準点座標一覧表

点名	X座標	Y座標
A.1	1000.000	1000.000
A.2	1015.145	997.133
A.3	1020.887	1020.278

### 境界点座標一覧表

点名	X座標	Y座標
K1	1005.691	1002.326
K2	1015.944	1000.430
K3	1017.715	1000.103
K4	1022.855	1026.905
K5	1015.145	1027.120
K6	1019.672	1019.866
K7	1013.566	1020.487
K8	1008.702	1021.593

測量・作成者 会津若松市〇〇町〇番〇号

土地家屋調査士 〇〇 〇〇

図面作成者(資格名)・押印  
どちらかに記載すること。

