


計 画 図

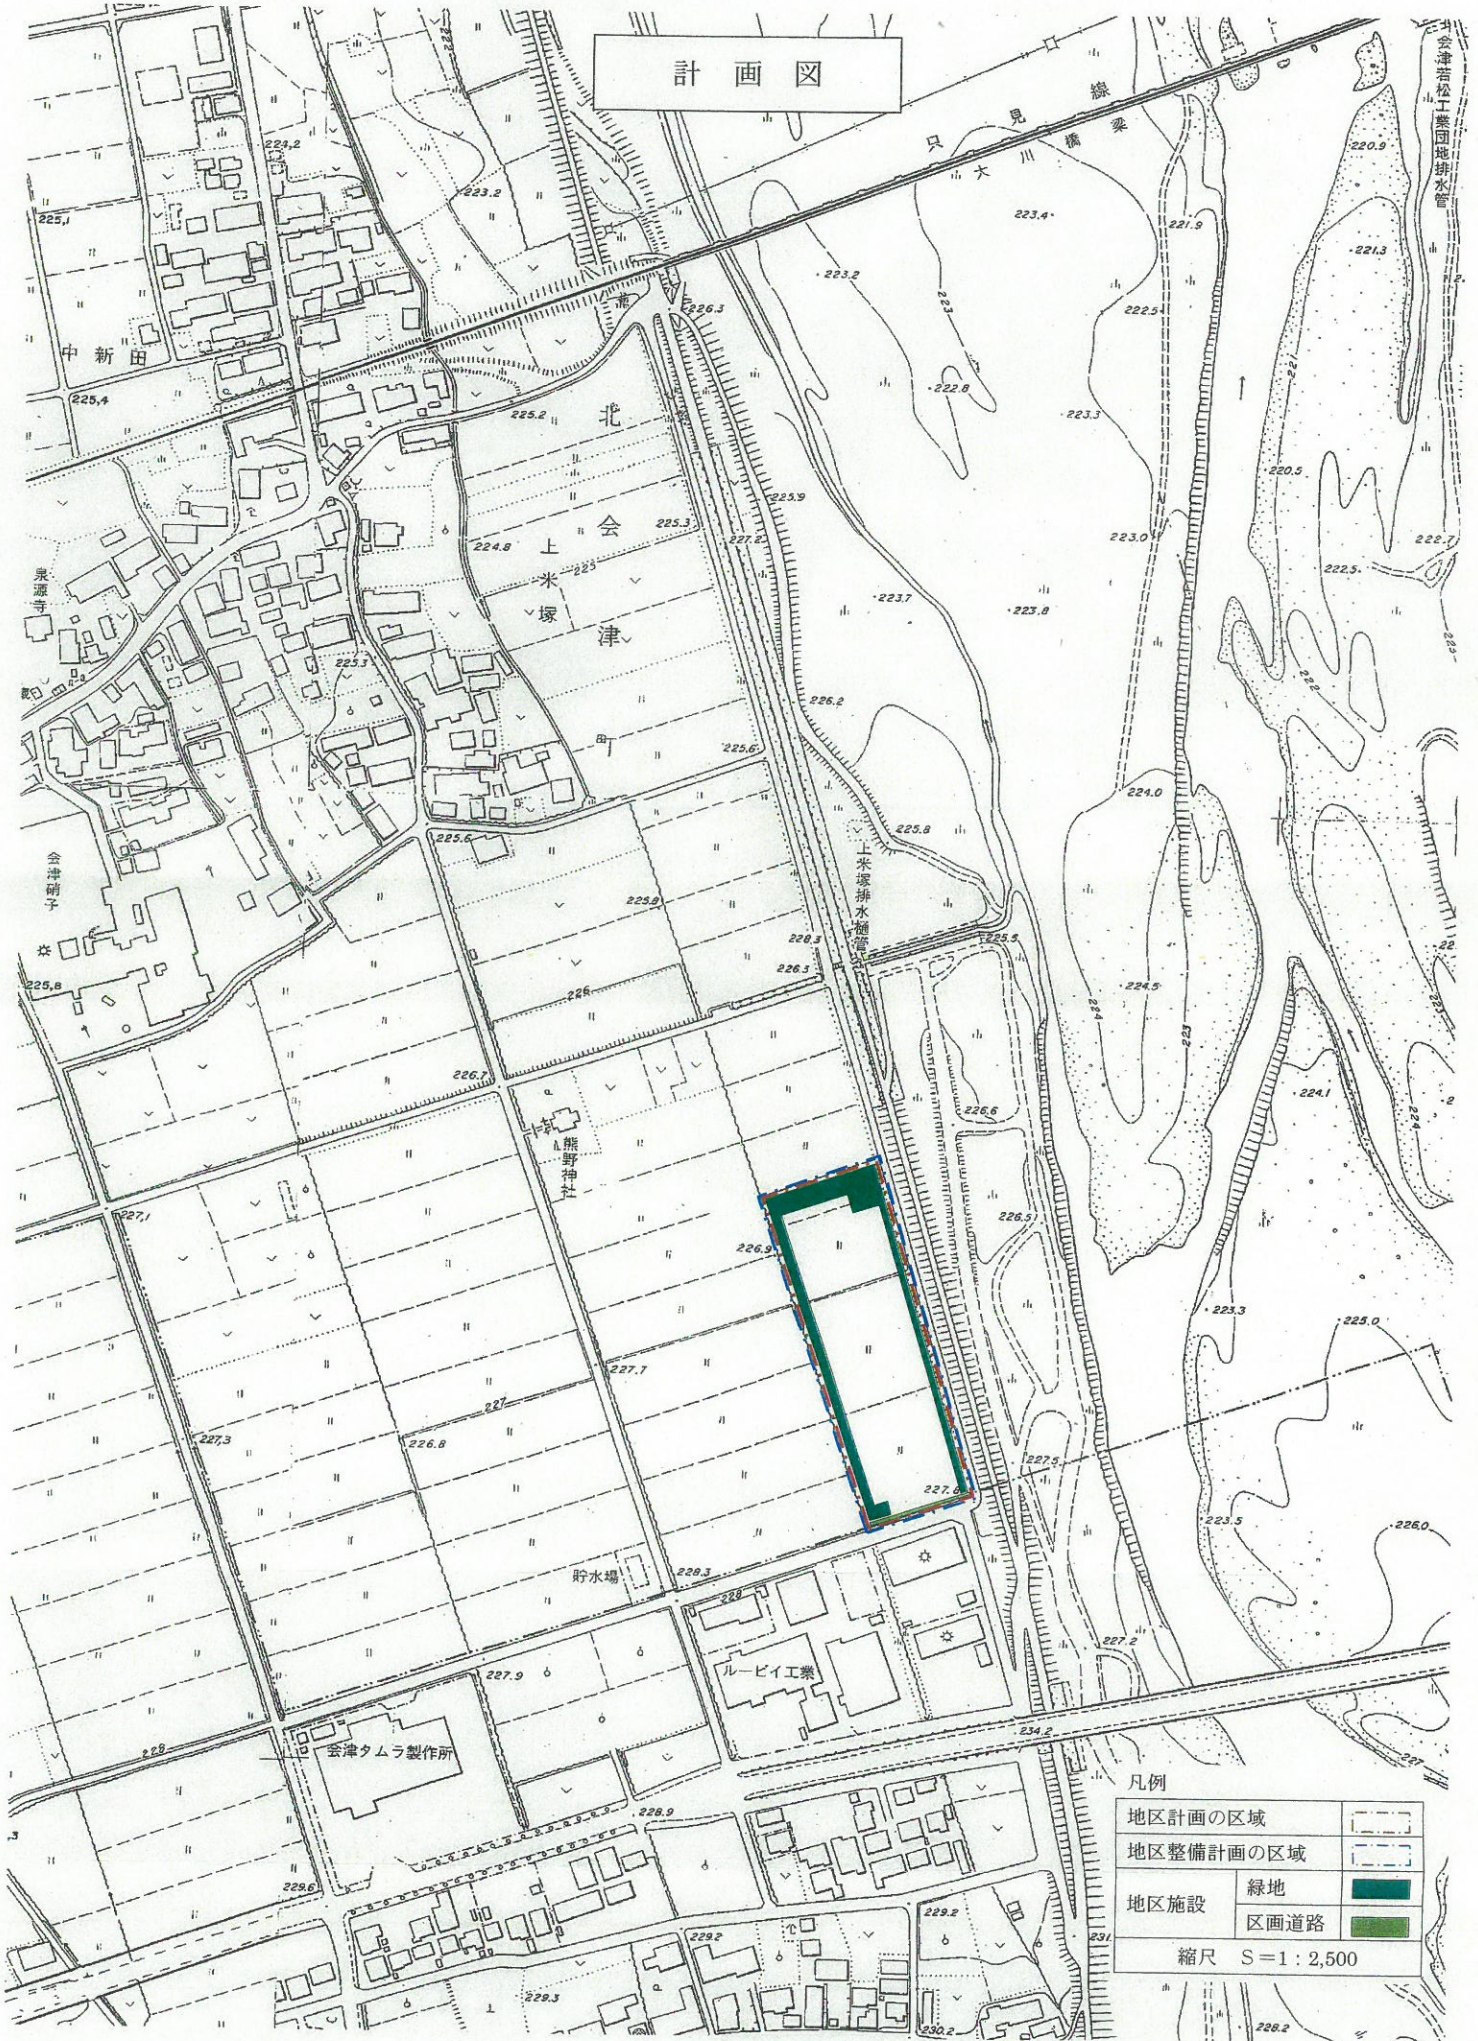

凡例

地区計画の区域	
地区整備計画の区域	
地区施設	緑地
	区画道路
縮尺 S=1:2,500	