


【本庁舎（旧館・新館）の外観（写真撮影位置）】

※ （赤着色部分）は、本庁舎（旧館）の保存・改修範囲のイメージ

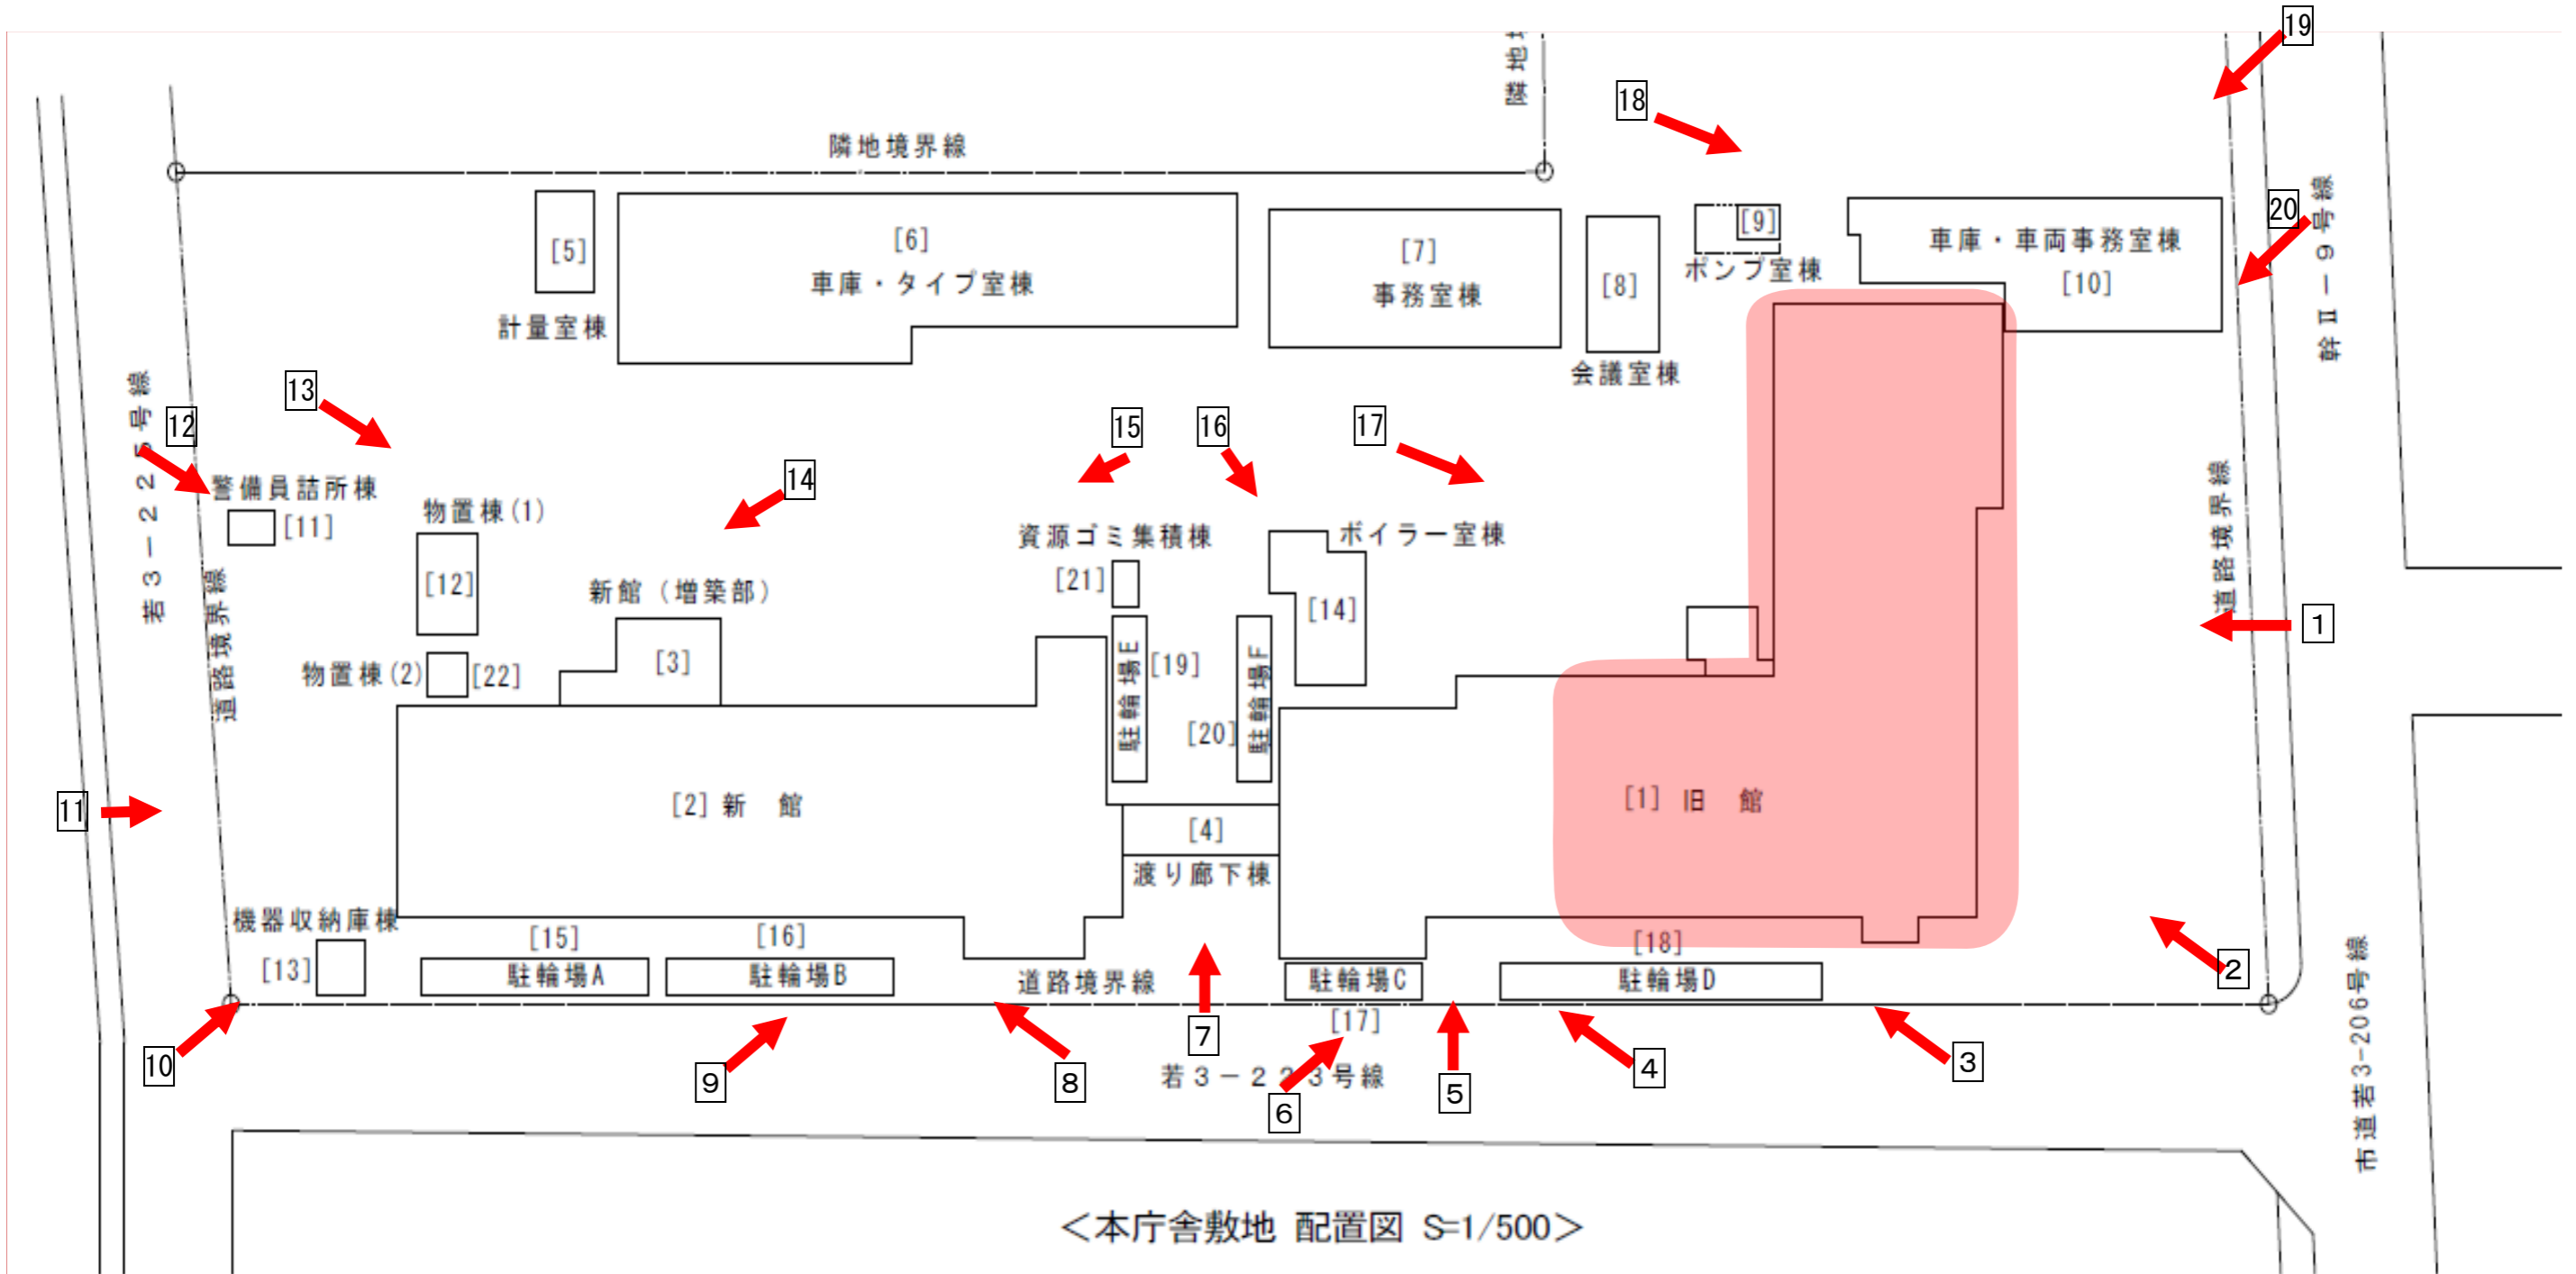

<本庁舎敷地 配置図 S=1/500>

【本庁舎（旧館・新館）の外観（写真）】

1. 旧館



2. 旧館



3. 旧館



4. 旧館



【本庁舎（旧館・新館）の外観（写真）】

5. 旧館



6. 旧館



7. 渡り廊下



8. 新館



【本庁舎（旧館・新館）の外観（写真）】

9. 新館



10. 新館



11. 新館



12. 新館



【本庁舎（旧館・新館）の外観（写真）】

13. 新館



14. 新館



15. 新館



16. 旧館



【本庁舎（旧館・新館）の外観（写真）】

17. 旧館



18. 旧館



19. 旧館



20. 旧館

