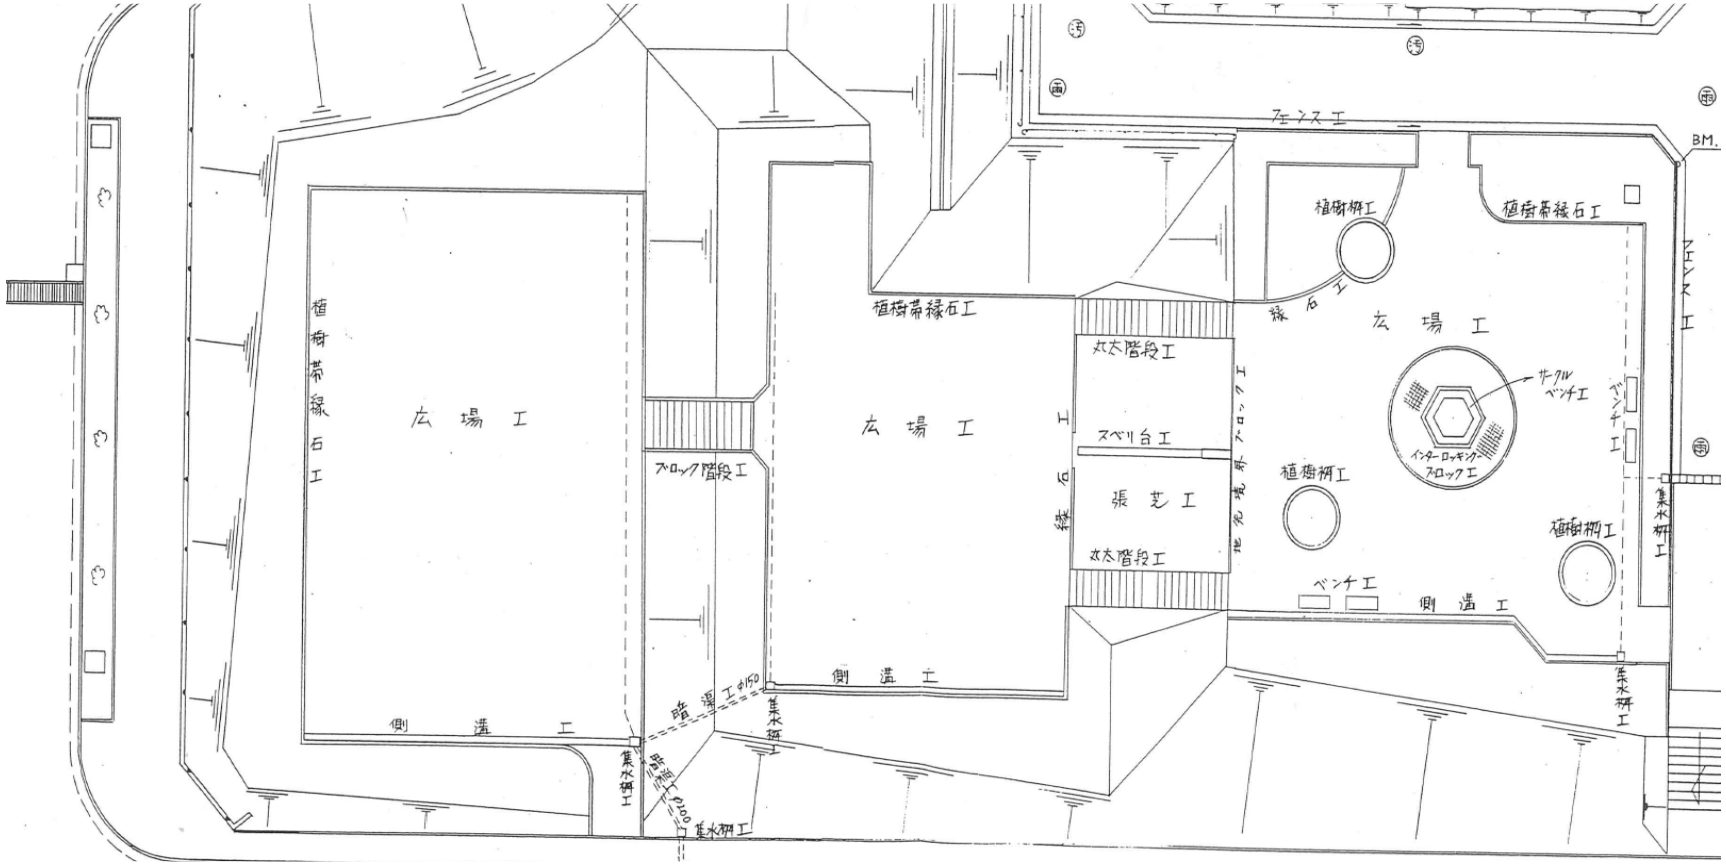
フェンス工
BM.
植樹桝工
植樹帯縁石工
縁石工
広場工
太太階段工
スベリ台工
張芝工
サークルベンチ工
インターロッキングブロック工
ベンチ工
植樹帯縁石工
広場工
ブロック階段工
広場工
植樹帯縁石工
縁石工
地先境界ブロック工
植樹桝工
植樹桝工
集水桝工
ベンチ工
側溝工
側溝工
側溝工
集水桝工
集水桝工
集水桝工