



位置図 S=1:10,000

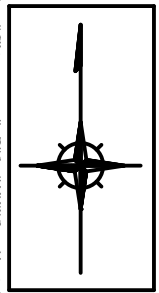

会津総合運動公園噴水施設改修工事(ゼロ市債)

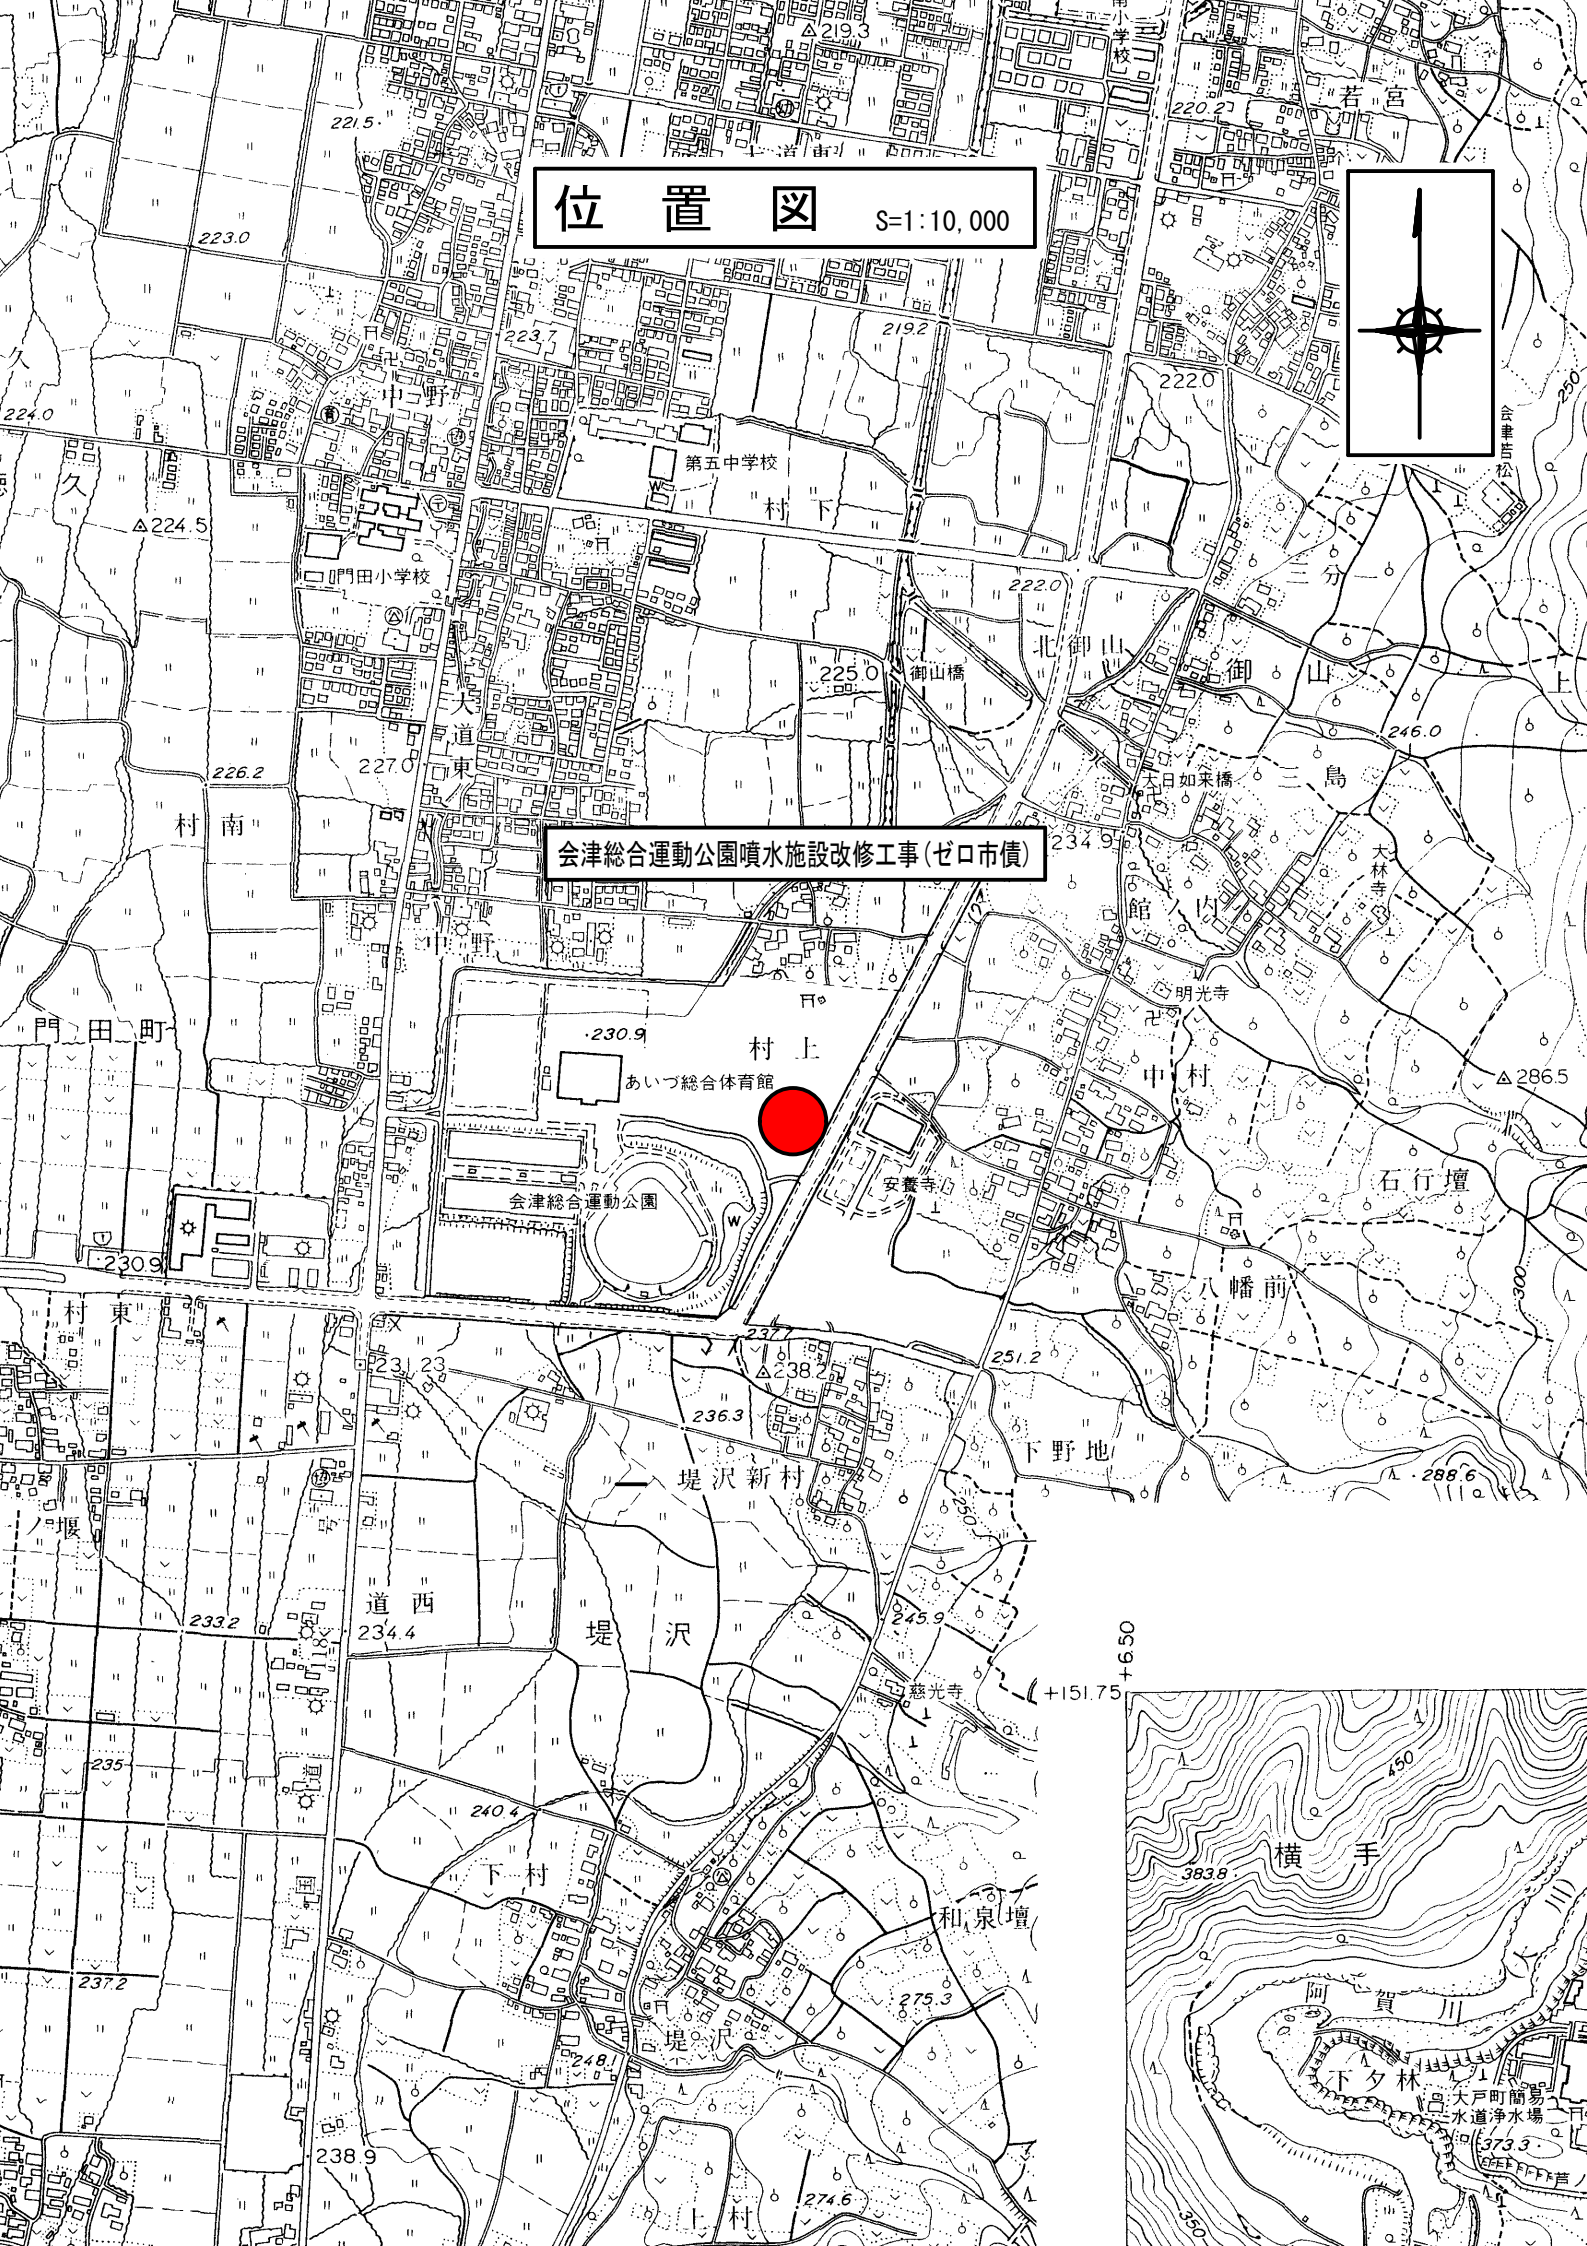

工事設計書(金抜き)		
工事番号	第 90003 号	
工事名称	会津総合運動公園噴水施設改修工事(ゼロ市債)	
工事箇所	会津若松市 門田町大字御山 地内	
設計区分	原設計	変更設計
設計金額		
工事概要	ポンプピット内バルブ改修工	N=1.0式
	噴水ノズル改修工	N=1.0式
	付属設備改修工	N=1.0式
	噴水施設外構改修工	N=1.0式
変更理由		
仕様概要	監督員の指示に従い、設計書に基づき、入念に施工すること。	
	会津若松市元請・下請関係適正化指導要綱を遵守すること。また、工事内容の変更又は請負代金の変更があった場合、受注者である元請負人においては、変更等の経緯を踏まえた適正な対応が求められることについて留意すること。	
	会津若松市発注工事等からの暴力団等排除措置要綱を遵守するとともに、暴力団関係者からの資材の購入等、同関係者への下請けの発注及び同関係者が関与する産業廃棄物処理施設の使用を禁止する。	
	請負代金額が500万円以上となる場合は、CORINS(工事实績情報システム)に登録すること。	
	工事用資材等の購入及び調達については、規格・品質等条件を満足するものであれば、地元産品の活用に努めること。下請工事の発注についても地元業者の活用に心がけること。	
仕様概要	不測の事故に適切に対応できるよう、請負業者賠償責任保険に加入していること。(契約時に加入していれば可。)	
	その証券の写しを遅延なく提出すること。	
	単価適用日は令和7年12月15日とする。	
仕様概要	この工事は債務負担行為(ゼロ市債)に基づく契約となるため、前金払、中間前金払及び部分払の請求時期は、令和8年4月1日以降とする。	
	この工事は、建設工事に係る資材の再資源化等に関する法律（平成12年法律第104号）に基づき、分別解体等及び特定建設資材廃棄物の再資源化等の実施が義務付けられた工事である。	

東日本大震災の復旧・復興事業等における積算方法の試行に関する特記仕様書

工事番号：第 90003 号

工事名称：会津総合運動公園噴水施設改修工事(ゼロ市債)

工事箇所：会津若松市 門田町大字御山 地内

※労働者確保に関する積算方法の試行工事

1.本工事は、元請業者が必要とする共通費における「共通仮設費のうち仮設建物費」及び「現場管理費のうち労務管理費」の下記に示す費用(以下「実績変更間接費」という。)について、契約締結後、労働者確保に要する方策に変更が生じ、建築関係工事積算基準(福島県土木部)に基づく金額相当では適正な工事の実施が困難になった場合は、実績変更対象間接費の支出実績を踏まえて最終精算変更時点で設計変更する「労働者確保に関する積算方法の試行工事」である。

営繕費(共通仮設費における仮設建物費)： 借上費・宿泊費・労働者送迎費

労務管理費： 募集及び解散に要する費用・賃金以外の食事、通勤等に要する費用・福利厚生等に要する費用・純工事費に含まれない作業用具及び作業用被服等の費用・安全、衛生に要する費用及び研修訓練等に要する費用・労災保険法による給付以外に災害時に事業主が負担する費用

2.本工事の予定価格の算出の基礎とした設計額(建築関係工事積算基準に基づき算出した額)における実績変更対象間接費について、その金額または率に占める割合は次のとおりである。

1) 共通仮設費に占める実績変更対象間接費(営繕費)： 設計書に積上げ計上された金額

2) 現場管理費に占める実績変更対象間接費(労務管理費)の割合：

建築 3.42 %

機械 3.75 %

3.受注者は、実績変更対象間接費の支出実績を踏まえて設計変更を希望する場合は、実績変更対象間接費に係る費用の内訳を記載した「労働者確保に係る実績報告書(様式1)」及び実績変更対象間接費について実際に支払った全ての証明書類(領収書、領収書の出ないものは金額の適切性を証明する金額計算書など。)を監督員に提出し、設計変更の内容について協議するものとする。

4.受注者の責めによる工事工程の遅れ等受注者の責めに帰すべき事由による増加費用については、設計変更の対象としない。

5.受注者は、実績変更対象間接費の支出実績を踏まえて設計変更する場合、受注者が実績変更対象間接費について実際に支払った額のうち、証明書類において確認された費用から、建築関係工事積算基準に基づき算出した額における実績変更対象間接費を差し引いた費用を加算して算出する。
なお、全ての証明書類の提出がない場合であっても、提出された証明書類をもって設計変更を行うものとする。

6.受注者から提出された資料に虚偽の申告があった場合については、法的措置及び入札参加資格制限等の措置を行う場合がある。

7.受注者は、実績変更対象間接費にかかる設計変更について疑義が生じた場合は、監督員と協議するものとする。

工事名称 会津総合運動公園噴水施設改修工事(ゼロ市債)

工事場所 会津若松市門田町大字御山 地内

[illegible]

[illegible]

[illegible]

機械設備工事

[illegible]

[illegible]

[illegible]

[illegible]

[illegible]

[illegible]

機械設備工事 3. 付属設備改修工事						
名 称	摘 要	数 量	単位	単 価	金 額	備 考
【自動給水装置】		1	式			別紙 00-0001
一般配管用 ステン鋼管	20SU	1	m			MO-611115 251215A-2 材料
ステン鋼継手材	SUS製 20A	1	式			(見積り・刊行物等)
ステン鋼Y形ストレーナ	10K 20A	1	個			MO-614679 251215A-2 材料
フランジ	20A 10K SUS製	10	枚			(見積り・刊行物等)
フランジパッキン	20A 10K EDPM	5	枚			(見積り・刊行物等)
ボルトナット	M12-55L SUS製	20	個			(見積り・刊行物等)
一般配管用 ステン鋼仕切弁	10K(フランジ) 20A(内ねじ)	3	個			MO-614619 251215A-2 材料
電磁弁	ダイヤフラム 20A	1	個			(見積り・刊行物等)
計						
【ろ過機廻り】		1	式			別紙 00-0002
横型三方電動弁 (逆洗・ろ過)	EA型 100 / 200V 25A	2	個			(見積り・刊行物等)
ろ過材	ろ過砂 20L / 袋	3	袋			(見積り・刊行物等)
ろ過機付属品	圧力計・エア抜き弁・パッキン	1	式			(見積り・刊行物等)
ろ過機内部塗装	錆取り・防錆塗装	1	式			(見積り・刊行物等)
計						

機械設備工事						
3. 付属設備改修工事						
名 称	摘 要	数 量	単位	単 価	金 額	備 考
【塩素注入タンク】		1	式			別紙 00-0003
塩素注入タンク	PVC-200 特注制作品	1	個			(見積り・刊行物等)
計						
【受水槽内水位制御】		1	式			別紙 00-0004
電極保持器	5P用	1	個			MO-724112 251215A-2 材料
電極棒		5	m			MO-724111 251215A-2 材料
水道用硬質ポリ塩化ビニル管(VP)	50A	1	m			MO-611125 251215A-2 材料
ろ材抜取充填		1	式			(見積り・刊行物等)
計						
【施工費】		1	式			別紙 00-0005
労務費	配管工	3	人			代価表 0001
労務費	配管工	0.5	人			代価表 0001
労務費	電工	1.5	人			代価表 0003
計						

その他

[illegible]

その他									
名 称	摘 要	単 位	数 量	乗 率	単 価	金 額	率対象	備 考	
労務費	配管工	人	1					代価表 0001	
配管工		人	1	1				MO-911162 251215A+2 参資	
その他		式	1	0.26					
計									
労務費	特殊作業員	人	1					代価表 0002	
特殊作業員		人	1	1				MO-911111 251215A-2 参資	
その他		式	1	0.26					
計									
労務費	電工	人	1					代価表 0003	
電工		人	1	1				MO-911161 251215A-2 独自	
その他		式	1	0.26					
計									
労務費	普通作業員	人	1					代価表 0004	
普通作業員		人	1	1				MO-911112 251215A-2 参資	
その他		式	1	0.26					
計									

その他									
名 称	摘 要	単位	数 量	乗 率	単 価	金 額	率対象	備 考	
バタフライ弁設置	10K 100A SUS製 シート材質 PTFE 既設撤去、ボルトナット共	個	1					代価表 0005	
バタフライ弁	10K 100A SUS製 シート材質 PTFE	個	1	1				(見積り・刊行物等)	
ボルトナット	M-16-120L SUS製	組	8	1					
バタフライ弁 取付	100A	個	1	1				MO-634601 251215B+2 標準	
計									
バタフライ弁設置	10K 80A SUS製 シート材質 PTFE 既設撤去、ボルトナット共	個	1					代価表 0006	
バタフライ弁	10K 80A SUS製 シート材質 PTFE	個	1	1				(見積り・刊行物等)	
ボルトナット	M-16-120L SUS製	組	8	1					
バタフライ弁 取付	80A	個	1	1				MO-634601 251215B+2 標準	
計									
逆止弁設置	10K (ウエハー) 100A SUS製 既設撤去、ボルトナット共	個	1					代価表 0007	
逆止弁	10K (ウエハー) 100A SUS製 ボルトナット共	個	1	1				(見積り・刊行物等)	
一般弁類 取付	100A	個	1	1					
計									

その他									
名 称	摘 要	単位	数 量	乗 率	単 価	金 額	率対象	備 考	
逆止弁設置	10K (ウエハー) 80A SUS製 既設撤去、ボルトナット共	個	1					代価表 0008	
逆止弁	10K (ウエハー) 80A SUS製 ボルトナット共	個	1	1				(見積り・刊行物等)	
一般弁類 取付	80A	個	1	1				M0-634600 251215B+2 標準	
計									
ボール弁設置	10K (ねじ) 15A SUS製 既設撤去共	個	1					代価表 0009	
ボール弁	10K (ねじ) 15A SUS製	個	1	1				(見積り・刊行物等)	
一般弁類 取付	15A	個	1	1				M0-634600 251215B+2 標準	
計									
グローブ弁設置	10K 50A (フランジ) SUS製 既設撤去共	個	1					代価表 0010	
グローブ弁	50A 10k (フランジ) SUS製	個	1	1				(見積り・刊行物等)	
一般弁類 取付	50A	個	1	1				M0-634600 251215B+2 標準	
計									

その他									
	名 称	摘 要	単 位	数 量	乗 率	単 価	金 額	率対象	備 考
	特殊ﾌﾞﾛｯｸ舗装 設置	300×300×60	㎡	1					代価表 0011
01	世話役		人	1.3	0.01				B0-911116 251215A-2 参資
02	ﾌﾞﾛｯｸ工		人	2.4	0.01				B0-911153 251215A-2 参資
03	特殊作業員		人	0.5	0.01				B0-911111 251215A-2 参資
04	普通作業員		人	3.1	0.01				B0-911112 251215A-2 参資
05	平板ﾌﾞﾛｯｸ (研磨)	300×300×60	枚	1,129	0.01				(見積り・刊行物等)
	その他		式	1	0.3				
	計								
	特殊ﾌﾞﾛｯｸ舗装 撤去	300×300×40	㎡	1					代価表 0012
01	撤去手間		㎡	1	1.02				(見積り・刊行物等)
	計								