
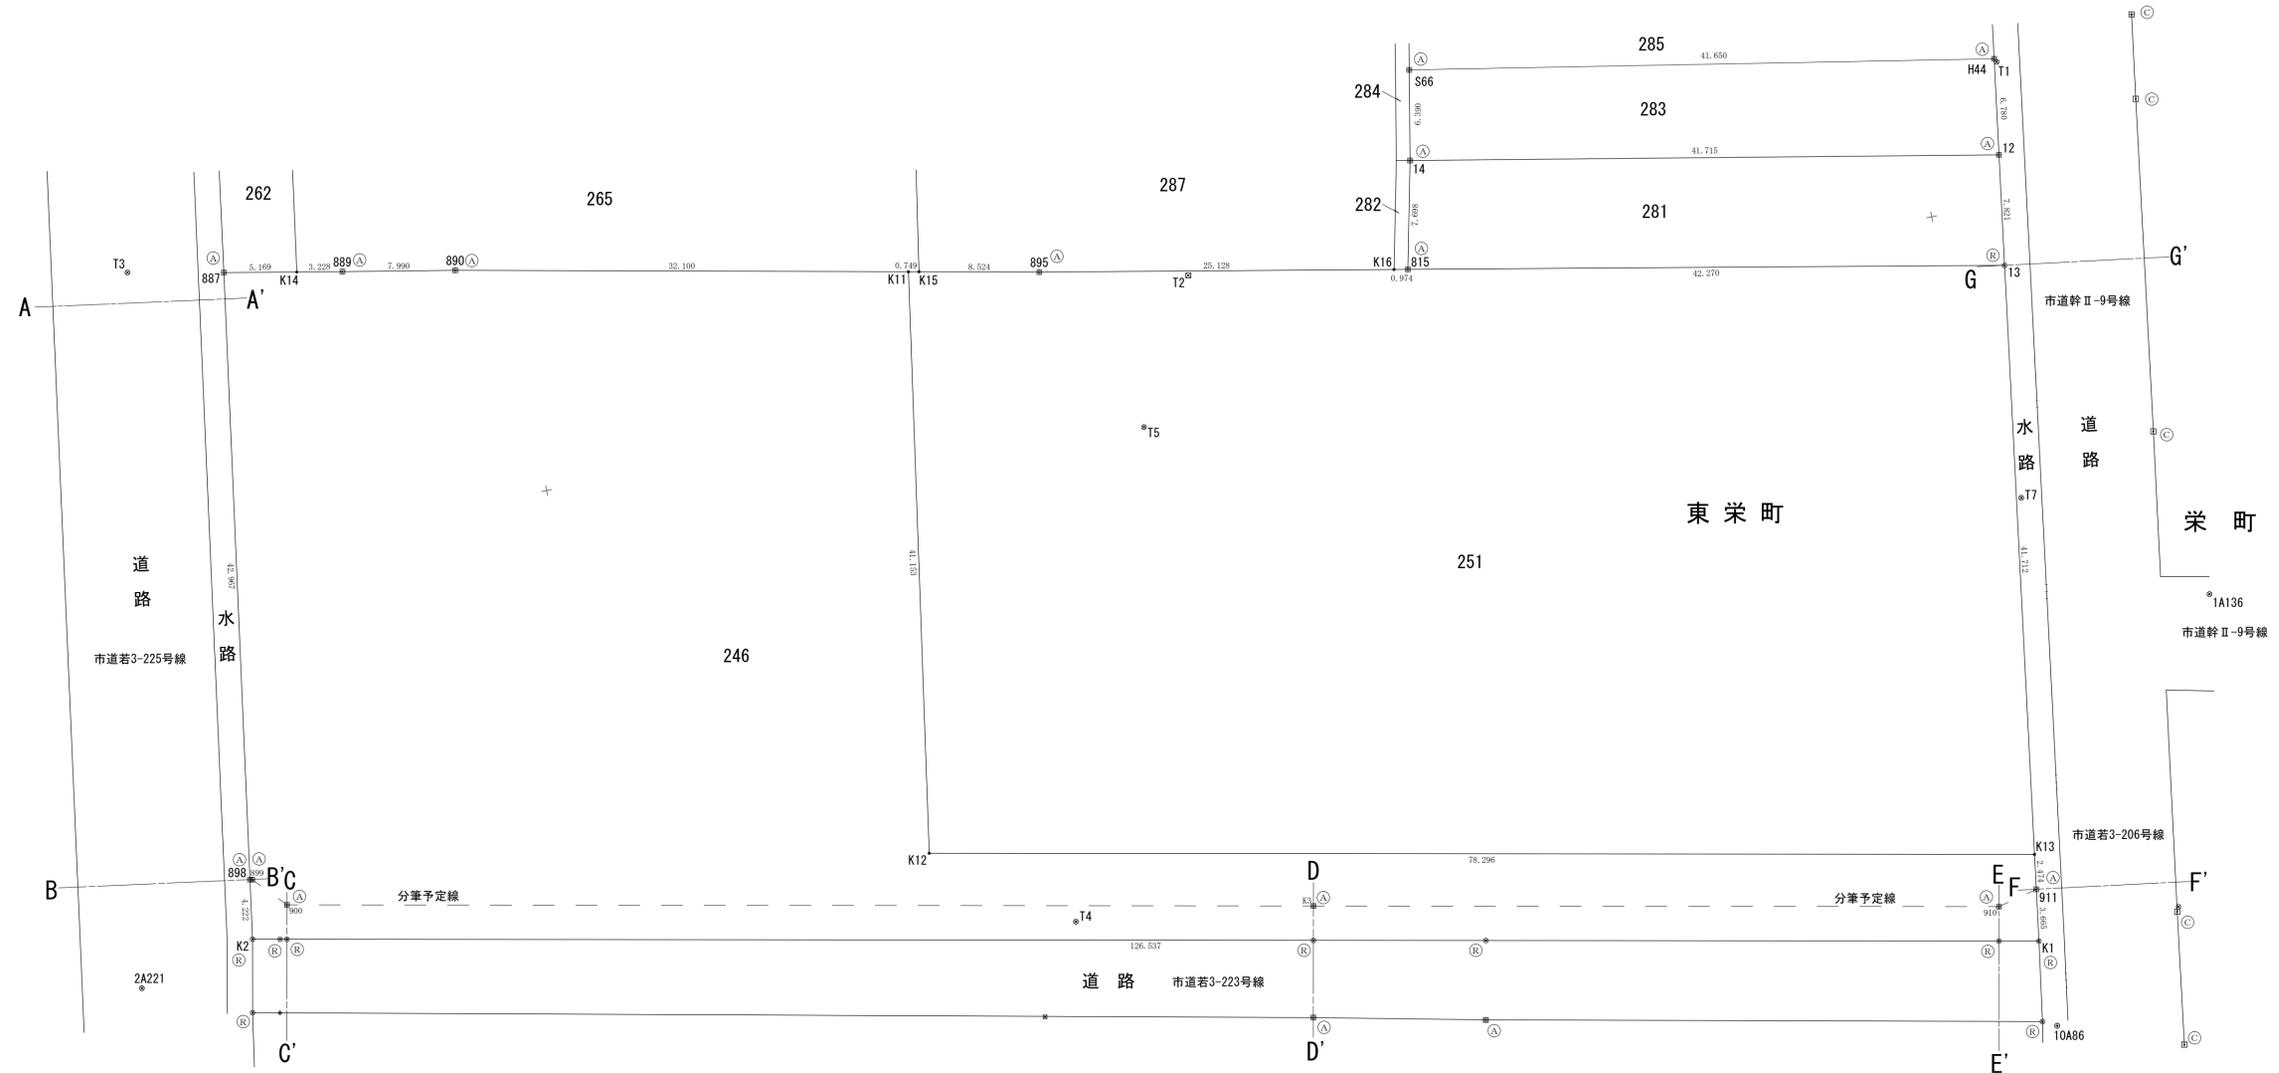
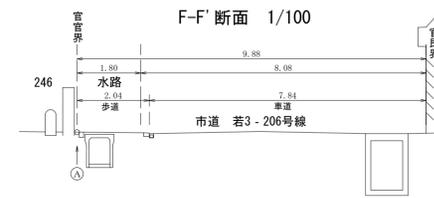
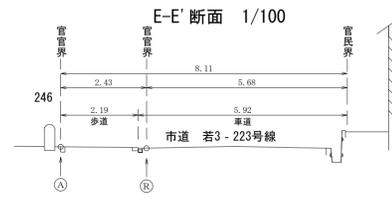


# 用地実測図




会津若松市東栄町

S=1:250

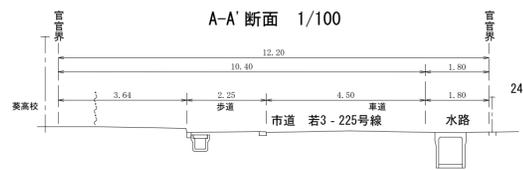

地番	地積
東栄町246	2,764.43㎡
東栄町251	3,224.92㎡
東栄町281	325.64㎡
東栄町283	274.48㎡
計	6,589.47㎡

測地系	世界測地系(測地成果2011)
平面直角座標系	IX 系
測量年月日	平成30年 6月14日

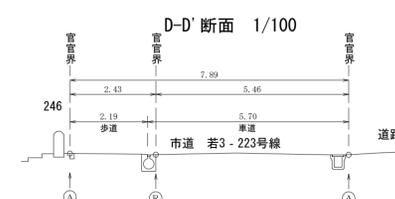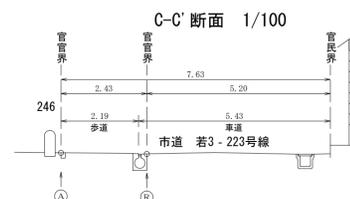
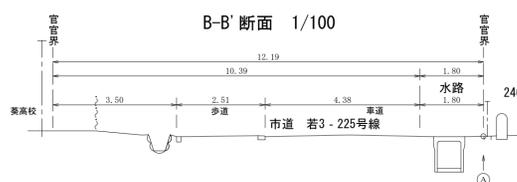


凡例	
⊙	コンクリート杭
⊕	プラスチック杭
⊗	石杭
⊘	刷印
⊙	鉄
⊙	金属プレート
⊙	コンクリート角
—	筆界線

業務名	会津若松市庁舎整備計画策定支援等業務委託		
図面名	用地実測図		
作成年月日	平成30年 6月29日		
縮尺	1:250	図面番号	/
会社名			
事業者名			


# 縦断面図

H=1:250  
V=1:25

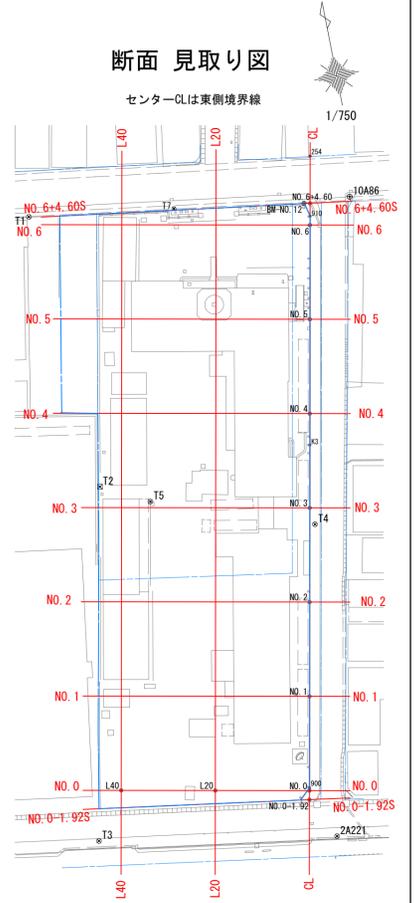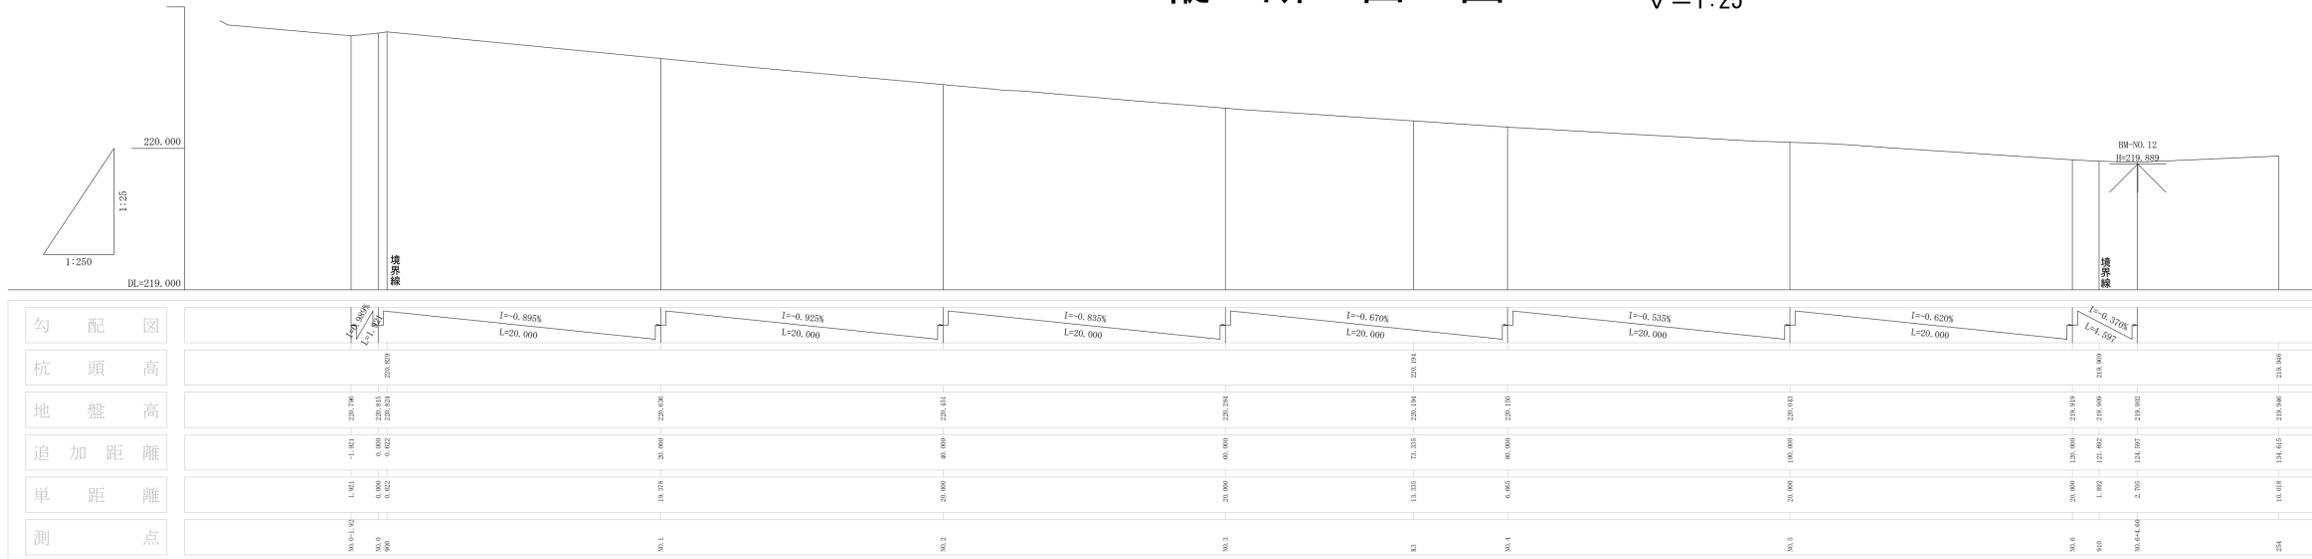

# 縦断面図

S=1:250

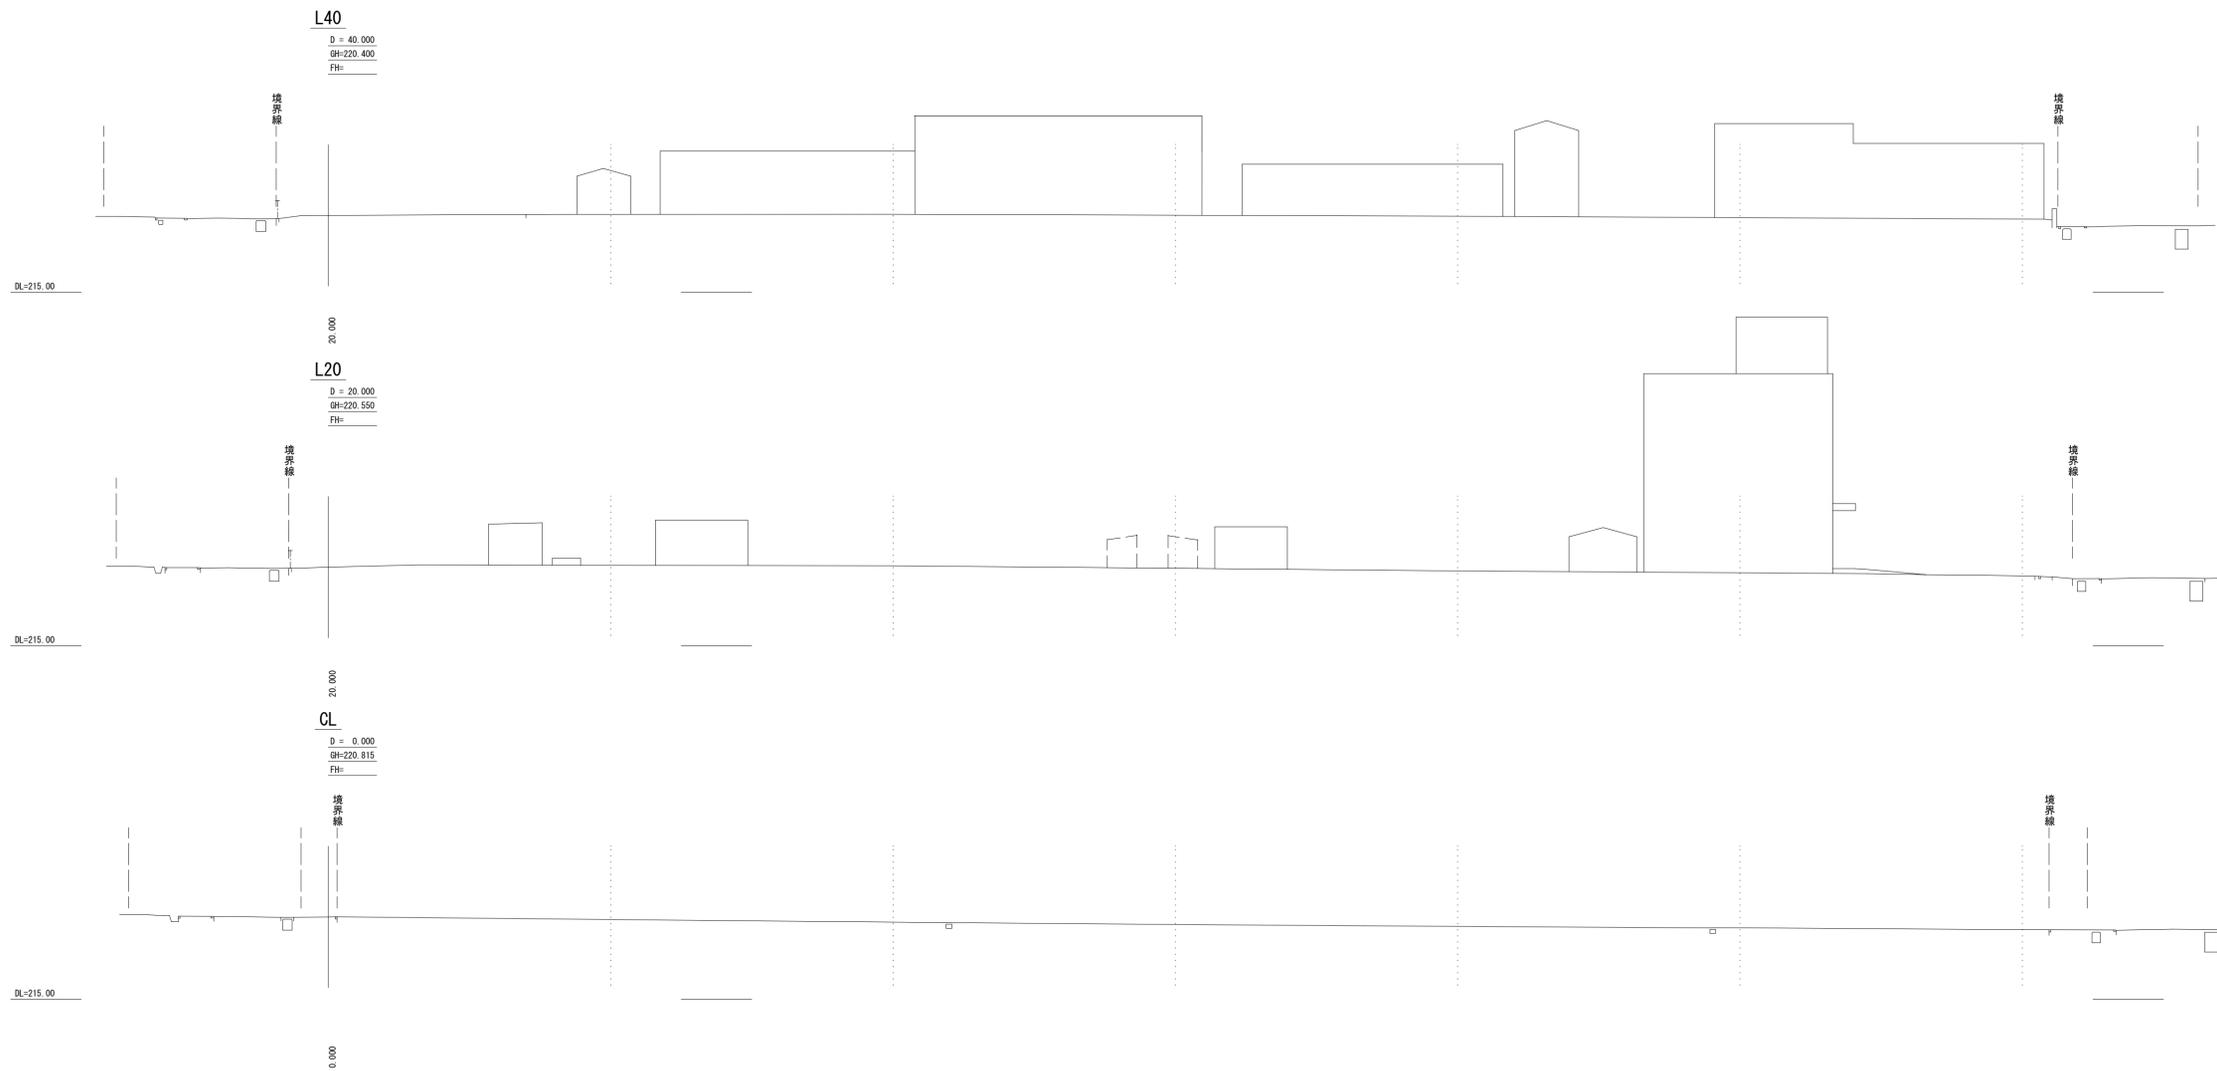

基準一覧表

点名	標高	標識
10A86	219.950	真輪
2A221	220.942	標
T1	219.467	標
T2	220.180	77標
T3	220.167	標
T4	220.307	標
T5	220.458	標
T7	219.690	標
BH-NO.12	219.889	真輪
NO.0-1.92	220.796	—
NO.0	220.815	—
NO.1	220.636	—
NO.2	220.451	—
NO.3	220.284	—
NO.4	220.150	—
NO.5	220.043	—
NO.6	219.919	—
NO.6+4.60	219.902	—
L20	220.550	—
L40	220.400	—
900	220.829	7-1
K3	220.194	7-1
910	219.909	7-1
254	219.946	標

業務名	会津若松市庁舎整備計画策定支援等業務委託		
図面名	縦断面図		
作成年月日	平成30年6月29日		
縮尺	1:250	図面番号	/
会社名			
事業者名			