### 会津若松市入札等に関する有識者会議(令和5年度第3回)

日時:令和6年3月21日(木)13時30分~

場所:会津若松市役所追手町第二庁舎 第4会議室

次 第

- 1 開 会
- 2 議事
  - (1) 抽出事案について
    - No.1 八幡配水池計装設備更新工事
    - No.2 公共下水道管埋設工事(11号幹線)第1工区
    - No.3 会津若松工業団地1・2号排水ポンプ改修工事
  - (2) 入札及び契約手続の運用状況について
    - ア 市発注工事の入札結果について(令和5年8月~令和5年11月分)
    - イ 入札参加停止措置の運用状況について(令和5年8月~令和5年11月分)
- 3 その他
- 4 閉 会

# 会津若松市入札等に関する有識者会議名簿

(令和6年3月21日現在)

番号	氏名	職業等	備考
1	いしづか たけし 石 塚 健	東日本建設業保証株式会社	
1	石塚 健	福島支店長	
2	おおの けんじ	東北税理士会会津若松支部	
	大野健二	税理士	
3	こいけ たつや	福島県弁護士会会津若松支部	
3	小池 達哉	弁護士	
4	こだま ひろあき 児玉 博昭	学校法人日本大学法学部	
4	児玉 博昭	教授	
5	みつはし あきのぶ 三 橋 明 伸	会津若松商工会議所	
J	三橋明伸	専務理事	

(五十音順・敬称略)

# 入札等に関する有識者会議(令和5年度第3回)抽出事案一覧表

(対象期間:令和5年4月~令和5年7月)

### <制限付一般競争入札>

No.	工事名	工種	担当課	備考
1	八幡配水池計装設備更新工事	電気通信	上下水道局	
2	、共下水道管埋設工事(11 号幹線) 1.土		上下水道局	
	第1工区	土木一式	下水道施設課	
3	津若松工業団地1・2号排水ポンプ		財務部	
3	改修工事	管	公共施設管理課	

No. 1

# 抽出事案説明書

入札方式	制限付一般競争入札					
工事名	八幡配水池計装設備更新工事					
担当課	上下水道局上水道施設課					
工事概要	・電気計装盤更新	3面				
	・電磁流量計更新	1基				
	・投込式水位計更新	1基				
契約相手方	株式会社 ニノテック					
入札参加資	①登録工種	電気通信工事				
格	②資格総合点数	電気通信工事 450 点以上				
	③地域要件	市内業者、準市内業者又は県内業者であること。				
	※①~③を満たす者	39 者				
	④技術者配置	・この工事に対応する資格を有する技術者を主任技術者と				
		して施工現場に配置できること。				
		・現場代理人を施工現場に常駐配置できること。ただし、				
		会津若松市が定める常駐義務の緩和要件等に該当する				
		場合はこの限りでない。(配置する現場代理人は正社員				
		であること。)				
	⑤施工実績	・同種工事の施工実績を有すること。				
入札参加資	上記①	本工事の施工内容から設定。				
格設定の経	上記②	本市建設工事発注基準から設定。				
緯及び理由	上記③	本市建設工事発注基準及び初回応札状況を考慮し設定。				
	上記④	建設業法及び本市工事請負契約約款の規定から設定。				
	上記⑤	本市建設工事発注基準から設定。				
入札の経過	令和5年6月12日公告、同年6月28日電子入札開札。応札1者。					
及び結果	詳細は別紙「入札・見積結果情報閲覧」のとおり					
予定価格	34,410,000円(税抜き	き)/37,851,000円(税込み)				
落札金額	32,700,000円(税抜き	き)/35,970,000円(税込み)				
落札率	95.03%					

#### 令和6年3月21日 入札等に関する有識者会議(令和5年度第3回) 【資料2】

備考	再公告案件。初回入札の経過及び結果は以下のとおり。
	令和5年5月15日に公告し、同年5月31日電子入札開札を予定していたが、
	「入札参加者なし」による入札中止。

# 入札·見積結果情報閲覧



戻る

更新日:2023/06/29

2.07.1.				
開札結果	落札者決定			
年度	2023年度			
工事名	八幡配水池計装設備更新工事			
契約管理番号	202300330107			
入札方式	制限付一般競争入札(事後審査型)			
工種	電気通信			
落札方式	*****			
工事場所	*****			
開札日時	2023/06/28 11:06:23			
予定価格(税抜)	34,410,000円			
基準評価値	*****			
設計額又は見積額(税抜)	*****			
調査基準価格/最低制限価格区分	最低制限価格			
調査基準価格(税抜) /最低制限価格(税抜)	31,450,330円			
地域要件	*****			
その他要件	*****			
添付ファイル	*****			
課所名	総務部 契約検査課			
備考	*****			

<sup>※</sup>本画面上記載の金額は全て税抜きです。

#### 入札経過(赤色で表示されているのは落札業者です。)


業者名			第2回 第3回		摘要
未有石	金額(税抜)	金額(税抜)	金額(税抜)	金額	加女
株式会社二ノテック	32,700,000			*****	落札

#### くじ結果

順位	業者名称	くじ入力番号	乱数值	くじ番号	入札書提出日時	応札順序	備考
----	------	--------	-----	------	---------	------	----

<sup>※</sup>添付ファイルは必ず「保存」を選択し、ダウンロードした後に開いて下さい。



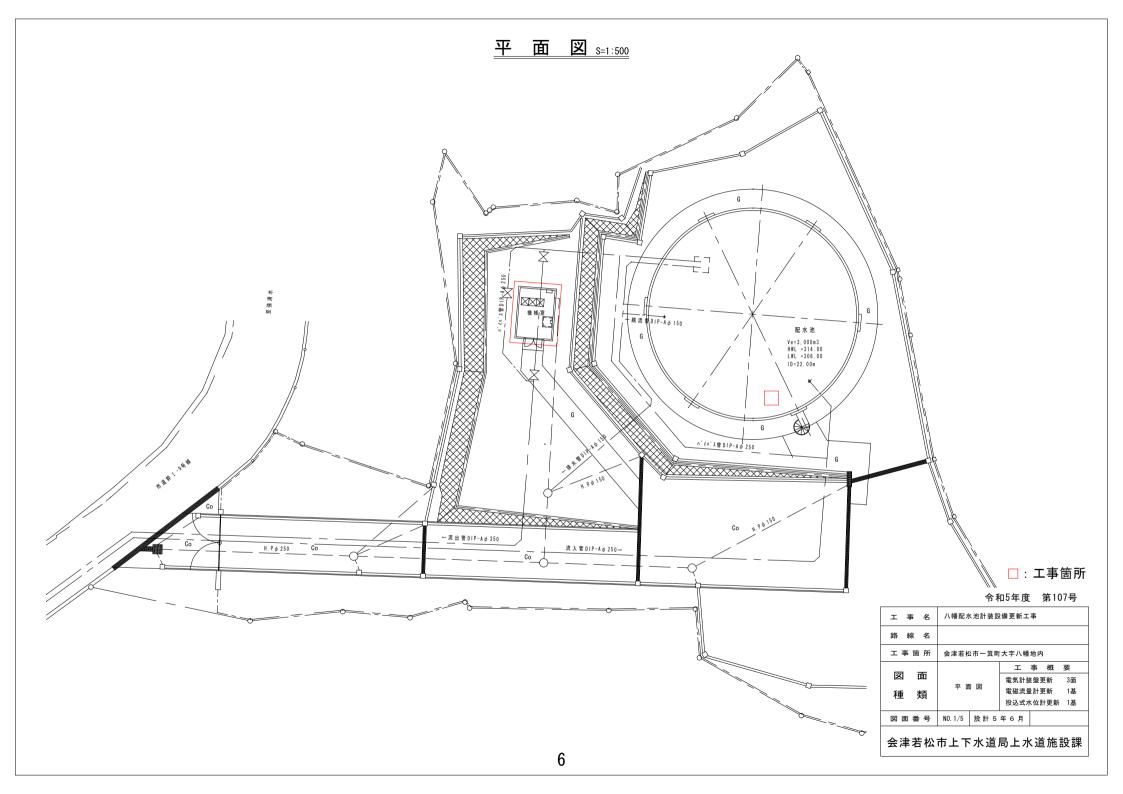

No. 2

# 抽出事案説明書

入札方式	制限付一般競争入札							
工事名	公共下水道管埋設工事	〔11号幹線〕第1工[	<u>X</u>					
担当課	上下水道局下水道施設	·課						
工事概要	管路施設工	$L = 243.1 \mathrm{m}$	汚水ます設置	江	N=18 箇所			
	内径 250mm 管推進工	$L = 37.0 \mathrm{m}$	(塩ビ蓋	Ē)	N=9箇所			
	内径 250mm 管布設工	$L = 0.6 \mathrm{m}$	(防護蓋	Ē)	N=9箇所			
	内径 200mm 管布設工	L = 126.4m	付属工	1 式	,			
	内径 150mm 管布設工	$L = 73.0 \mathrm{m}$	仮設工	1 式	,			
	立坑工	N=1 箇所						
	1号マンホール設置エ	N=5箇所						
	マシンホール (塩ビ)	設置工 N=3箇所						
契約相手方	仙建工業 株式会社							
入札参加資	①登録工種	土木一式工事						
格	②資格総合点数	土木一式工事 750 点以上						
	③地域要件	市内業者、準市内業者、県内業者又は県外業者であるこ						
		と。						
	※①~②を満たす者	33者(市内業者・準	市内業者のみ)					
	④技術者配置	・この工事に対応する	る資格を有する	技術者	首を主任技術者と			
		して施工現場に専	壬で配置できる	こと。	ただし、下請契			
		約の請負代金額の食	合計が 4,500 万	円以上	ことなる場合は、			
		監理技術者として	施工現場に専作	壬で配	置できること。			
		(いずれの技術者を	も専任の場合に	は入札	1日(=開札日を			
		いう。)以前に正社	上員として3月.	以上の	雇用関係がある			
		こと。						
		・現場代理人を施工現場に常駐配置できること。ただし、						
		会津若松市が定める常駐義務の緩和要件等に該当する						
		場合はこの限りでない。(配置する現場代理人は正社員						
		であること。)						
		・元請として東日本旅	旅客鉄道株式会	社の「 <u>-</u>	工事管理者」、「軌			

		道工事管理者」、「線閉責任者」及び「列車見張員」の資			
		格を有する恒常的な雇用関係にある者を工事現場に配			
		置できること。なお、「工事管理者」、「軌道工事管理者」、			
		「線閉責任者」及び「列車見張員」とは、東日本旅客鉄			
		道株式会社が認定する「工事管理者(在来線)資格認定			
		証」「軌道工事管理者(在来線)資格認定証」「線閉責任			
		者(在来線)資格認定証」「列車見張員資格認定証」を有			
		する者をいう。			
	⑤施工実績	・元請として同種工事の施工実績を有すること。			
		・元請として公共下水道又は農業集落排水における汚水管			
		埋設工事の施工実績を有すること。			
		・元請として推進工工事の施工実績(取付管推進工を除く)			
		を有すること。			
入札参加資	上記①	本工事の施工内容から設定。			
格設定の経	上記②	本市建設工事発注基準から設定。			
緯及び理由	上記③	本市建設工事発注基準及び本工事の施工内容から設定。			
	上記④	建設業法、本市工事請負契約約款の規定及び本工事の施			
		工内容から設定。			
	上記⑤	本市建設工事発注基準及び工事品質の確保を考慮し設定。			
入札の経過	令和5年6月5日公告	·、同年6月28日電子入札開札。応札1者。			
及び結果	詳細は別紙「入札・見積結果情報閲覧」のとおり				
予定価格	88,055,000円(税抜き)/96,860,500円(税込み)				
落札金額	87,000,000円(税抜き)/95,700,000円(税込み)				
落札率	98.80%				
備考					
	1				

# 入札·見積結果情報閲覧



戻る

更新日:2023/06/29

X 1/1 1 . 2020/ 00/ 20				
開札結果	落札者決定			
年度	2023年度			
工事名	公共下水道管埋設工事(11号幹線)第1工区			
契約管理番号	202300280307			
入札方式	制限付一般競争入札(事後審査型)			
工種	土木一式			
落札方式	*****			
工事場所	*****			
開札日時	2023/06/28 09:26:28			
予定価格(税抜)	88,055,000円			
基準評価値	*****			
設計額又は見積額(税抜)	*****			
調査基準価格/最低制限価格区分	最低制限価格			
調査基準価格(税抜) /最低制限価格(税抜)	79,804,720円			
地域要件	*****			
その他要件	*****			
添付ファイル	*****			
課所名	総務部 契約検査課			
備考	*****			

<sup>※</sup>本画面上記載の金額は全て税抜きです。

#### 入札経過(赤色で表示されているのは落札業者です。)

業者名	第1回	第2回	第3回	随意契約	摘要
未有有	金額(税抜)	金額(税抜)	金額(税抜)	金額	
仙建工業株式会社	87,000,000			******	落札


### くじ結果


順位	業者名称	くじ入力番 号	乱数值	くじ番号	入札書提出日時	応札順序	備考
----	------	------------	-----	------	---------	------	----

<sup>※</sup>添付ファイルは必ず「保存」を選択し、ダウンロードした後に開いて下さい。

# 案 内 図



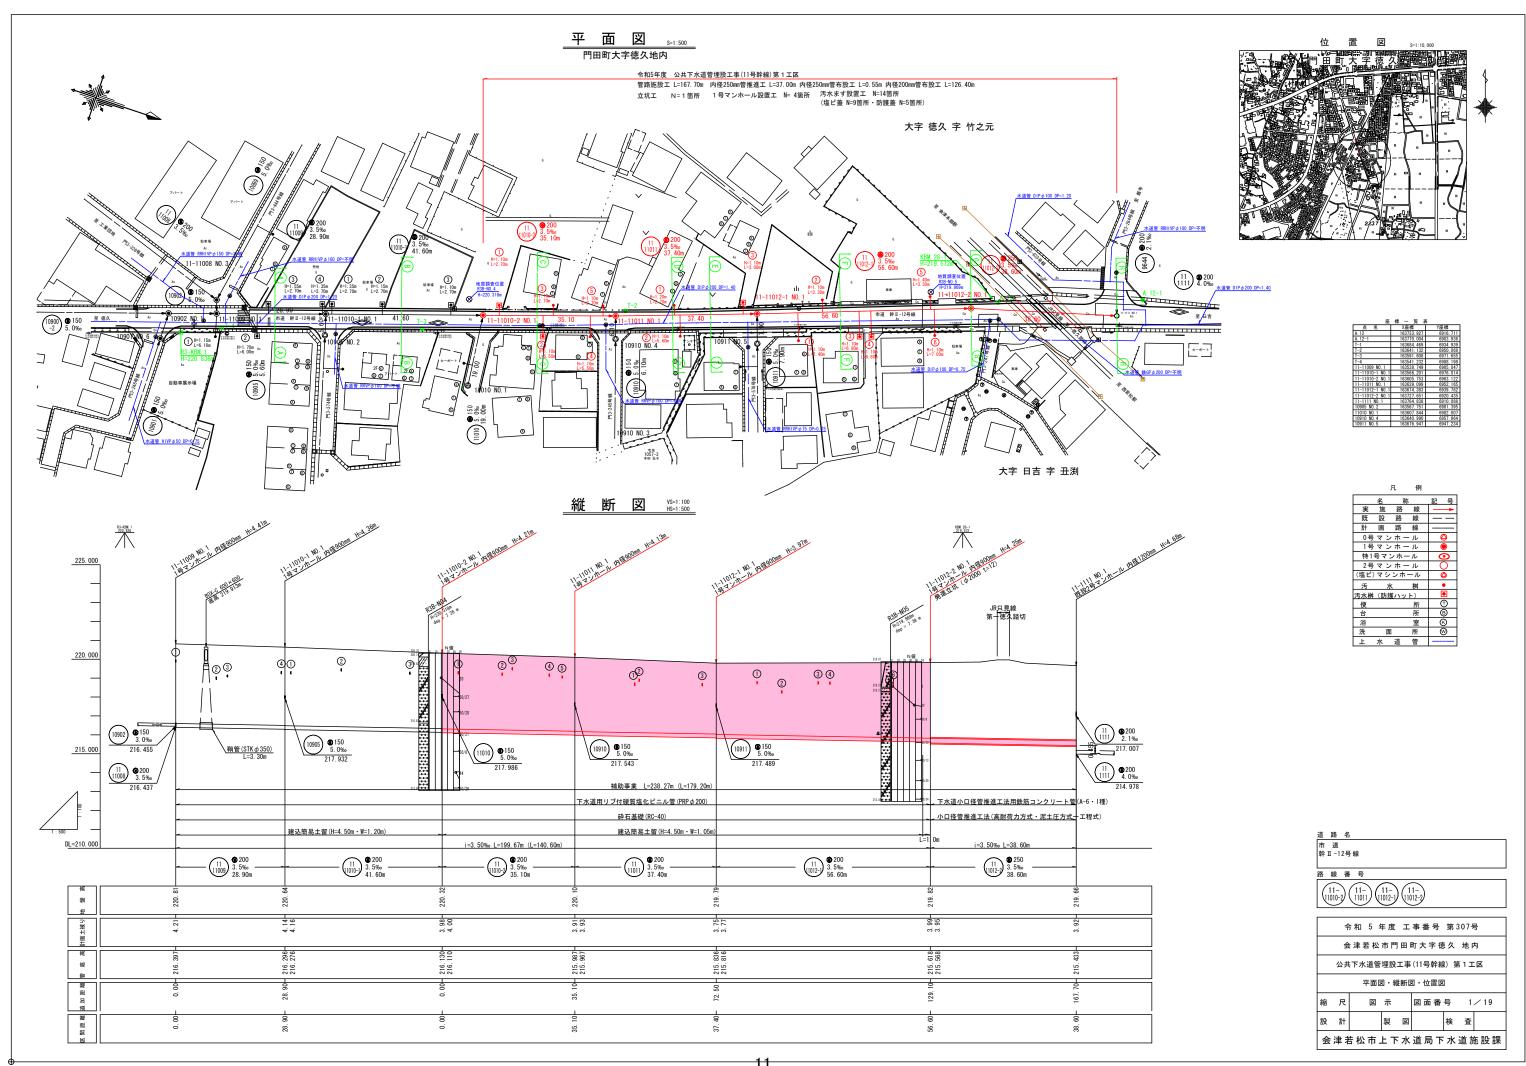


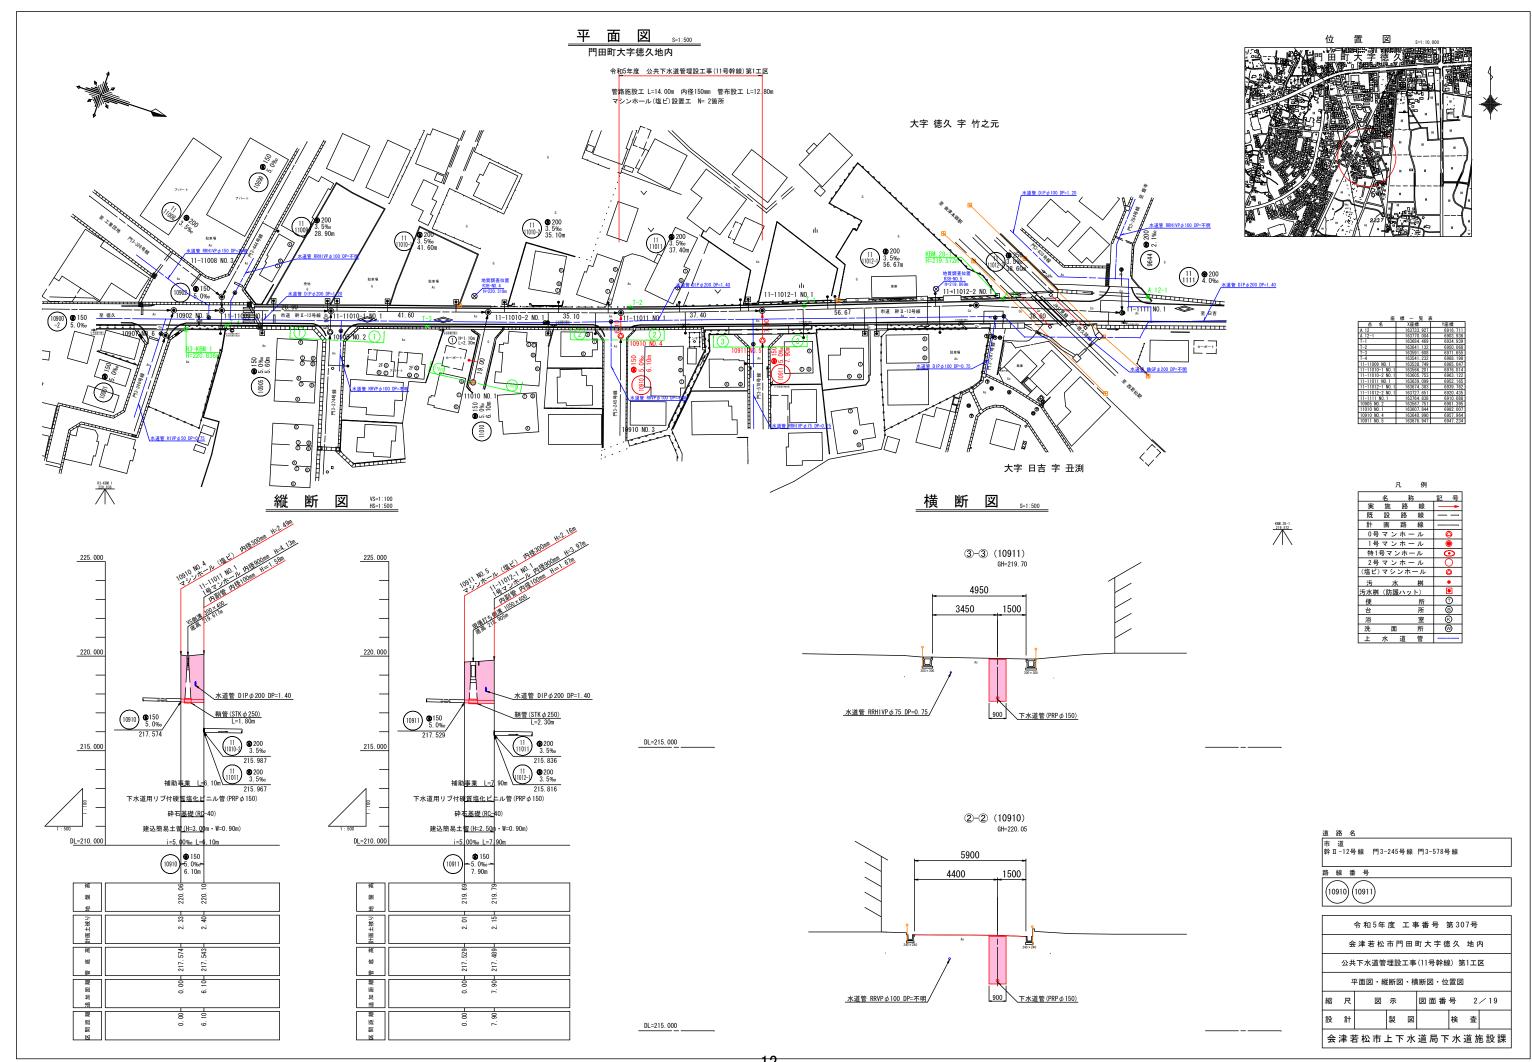

# 平面図

S=1:500




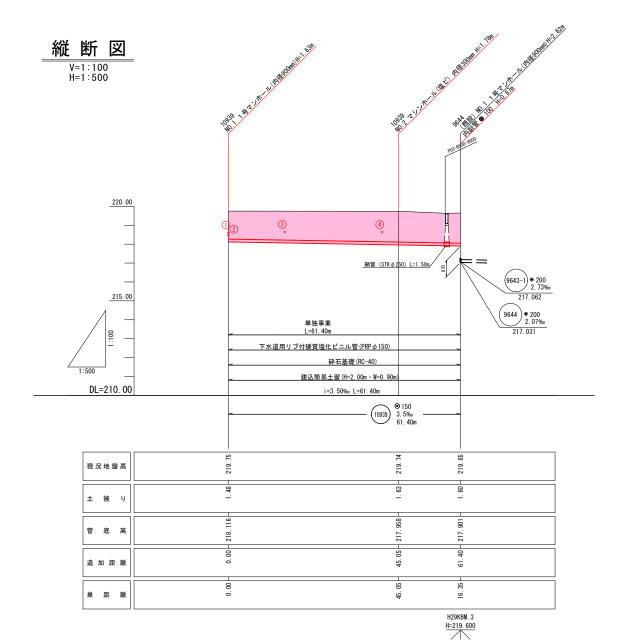


# 横断図

S=1:100

A-A'断面 GH=219.73

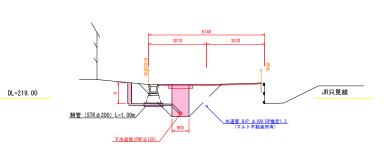



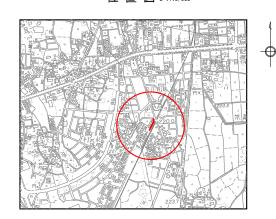

		PL .	例	
	名	彩	ī	記号
実	施	路	線	
既	設	路	線	
at t	画	路	線	
0号	マン	・ホ -	ール	0
1号	マン	・ホ -	ール	•
特1·	号マン	ノホ-	ール	•
2号	マン	ホ -	ール	0
(塩ヒ	ご) マ	シンフ	トール	0
汚	水	(	桝	•
汚水桝	(防護	ハッ	<b>ト</b> )	
便			所	
台			所	① ®
浴			室	ğ
洗	面	i	所	0
上	水	道	管	
ガス	管 (会	津ガ	ス)	
ガス	管 (若	松ガ	ス)	
排水	(管	(開	発)	

道路名

市道 門3-633号線

路線番号



 令和5年度
 工事番号
 第307号

 会津若松市門田町大字徳久
 地内

 公共下水道管埋設工事(11号幹線)第1工区

 平面図・縦断図・機断図・位置図

 縮尺
 図 示
 図面番号
 3/19

 設計
 製図
 検査

 会津若松市上下水道局下水道施設課

2

No. 3

# 抽出事案説明書

入札方式	制限付一般競争入札							
工事名	会津若松工業団地1・	2号排水ポンプ改修工事						
施工担当課	財務部公共施設管理課	1						
工事概要	1号排水ポンプ分解整	<b>E備</b> 1式						
	2号排水ポンプ分解整備 1式							
契約相手方	会南設備 有限会社							
入札参加資	①登録工種	管工事						
格	②資格総合点数	管工事 620 点以上						
	③地域要件	市内業者						
	※①~③を満たす者	29 者						
	④技術者配置	・この工事に対応する資格を有する技術者を主任技術者と						
		して施工現場に配置できること。						
		・現場代理人を施工現場に常駐配置できること。ただし、						
		会津若松市が定める常駐義務の緩和要件等に該当する						
		場合はこの限りでない。(配置する現場代理人は正社員						
		であること。)						
	⑤施工実績	・同種工事の施工実績を有すること。						
入札参加資	上記①	本工事の施工内容から設定。						
格設定の経	上記②、③	本市建設工事発注基準から設定。						
緯及び理由	上記④	建設業法及び本市工事請負契約約款の規定から設定。						
	上記⑤	本市建設工事発注基準から設定。						
入札の経過	令和5年4月17日公台	告、同年5月8日電子入札開札。応札1者。						
及び結果	詳細は別紙「入札・見	L積結果情報閲覧」のとおり						
予定価格	13,930,000円(税抜き	き)/15,323,000円(税込み)						
落札金額	13,930,000 円(税抜き	13,930,000円(税抜き)/15,323,000円(税込み)						
落札率	100.00%							
備考								

# 入札·見積結果情報閲覧



戻る

更新日:2023/05/09

開札結果	落札者決定							
年度	2023年度							
工事名	会津若松工業団地1・2号排水ポンプ改修工事							
契約管理番号	02300750545							
入札方式	制限付一般競争入札(事後審査型)							
工種	管							
落札方式	*****							
工事場所	*****							
開札日時	023/05/08 09:26:22							
予定価格(税抜)	13,930,000円							
基準評価値	*****							
設計額又は見積額(税抜)	*****							
調査基準価格/最低制限価格区分	最低制限価格							
調査基準価格(税抜) /最低制限価格(税抜)	12,771,189円							
地域要件	*****							
その他要件	*****							
添付ファイル	*****							
課所名	総務部 契約検査課							
備考	*****							

<sup>※</sup>本画面上記載の金額は全て税抜きです。


#### 入札経過(赤色で表示されているのは落札業者です。)

業者名	第1回	第2回	第3回	随意契約	摘要
来有有	金額(税抜)	金額(税抜)	金額(税抜)	金額	<b>順女</b>
会南設備有限会社	13,930,000			*****	落札

### くじ結果

順位	業者名称	くじ入力番 号	乱数值	くじ番号	入札書提出日時	応札順序	備考
----	------	------------	-----	------	---------	------	----

<sup>※</sup>添付ファイルは必ず「保存」を選択し、ダウンロードした後に開いて下さい。

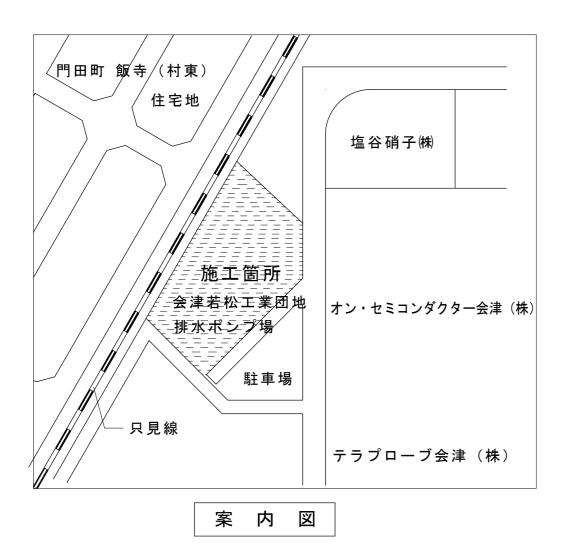

# 特記仕様

〇特記に記載のないものは、下記の仕様とする。

・『建築・設備工事共通仕様書』 福島県土木部

· 『公共建築工事改修工事標準仕様書』 国

国土交通省大臣官房官庁営繕部監修

- 『建築改修工事監理指針』 国土交通省大臣官房官庁営繕部監修
- ・『電気設備工事、機械設備工事監理指針』国土交通省大臣官房官庁営繕部監修
- ・その他関係法令を遵守すること。

### ○暴力団関係者の排除

会津若松市発生工事等からの暴力団等排除措置要綱を遵守するとともに、本市が 発注する業務において、暴力団関係者からの資材の購入等、同関係者への下請けの 発注及び同関係者が関与する産業廃棄物処理施設の使用を禁止する。

### 〇地産地消の推進

工業用資材の購入及び調達については、規格・品質等条件を満足するものであれば、地元産品の活用に努めること。下請け工事の発生についても地元業者の活用に心がけること。

# ○各種保険について

- ・不測の事故に適切に対応できるように請負業者賠償責任保険に加入していること。(契約時に加入していれば可)その証券の写しを遅延なく提出すること。
- 法定外の労災保険の付保

※本工事において、受注者は法定外の労災保険に付さなければならない。

### 〇工事を施工しない日及び時間帯について

・工事を施工しない日 □有・■無

年 月 日

・工事を施工しない時間帯 □有・■無

工事を施工しない時間帯は、

□工期全体 □上記「工事を施工しない日」 □ に適用する。

## 〇再生資源利用(促進)計画


1 再生資源利用計画書


受注者は、コンクリート、コンクリート及び鉄から成る建設資材、木材、アスファルト 混合物等を工事現場に搬入する場合には、法令等に基づき、再生資源利用計画書を作成し、 施工計画書に含め監督員に写しを提出しなければならない。 また、受注者は、法令等に 基づき、再生資源利用計画を工事現場の公衆が見やすい場所に掲げなければならない。

2 再生資源利用促進計画書

受注者は、建設発生土、コンクリート塊、アスファルト・コンクリート塊、建設発生木材、 建設汚泥または建設混合廃棄物等を工事現場から搬出する場合には、法令等に基づき、 再生資源利用促進計画書を作成し、施工計画書に含め監督員に写しを提出しなければ ならない。

また、受注者は、法令等に基づき、再生資源利用促進計画を工事現場の公衆が見やすい場所に掲げなければならない。

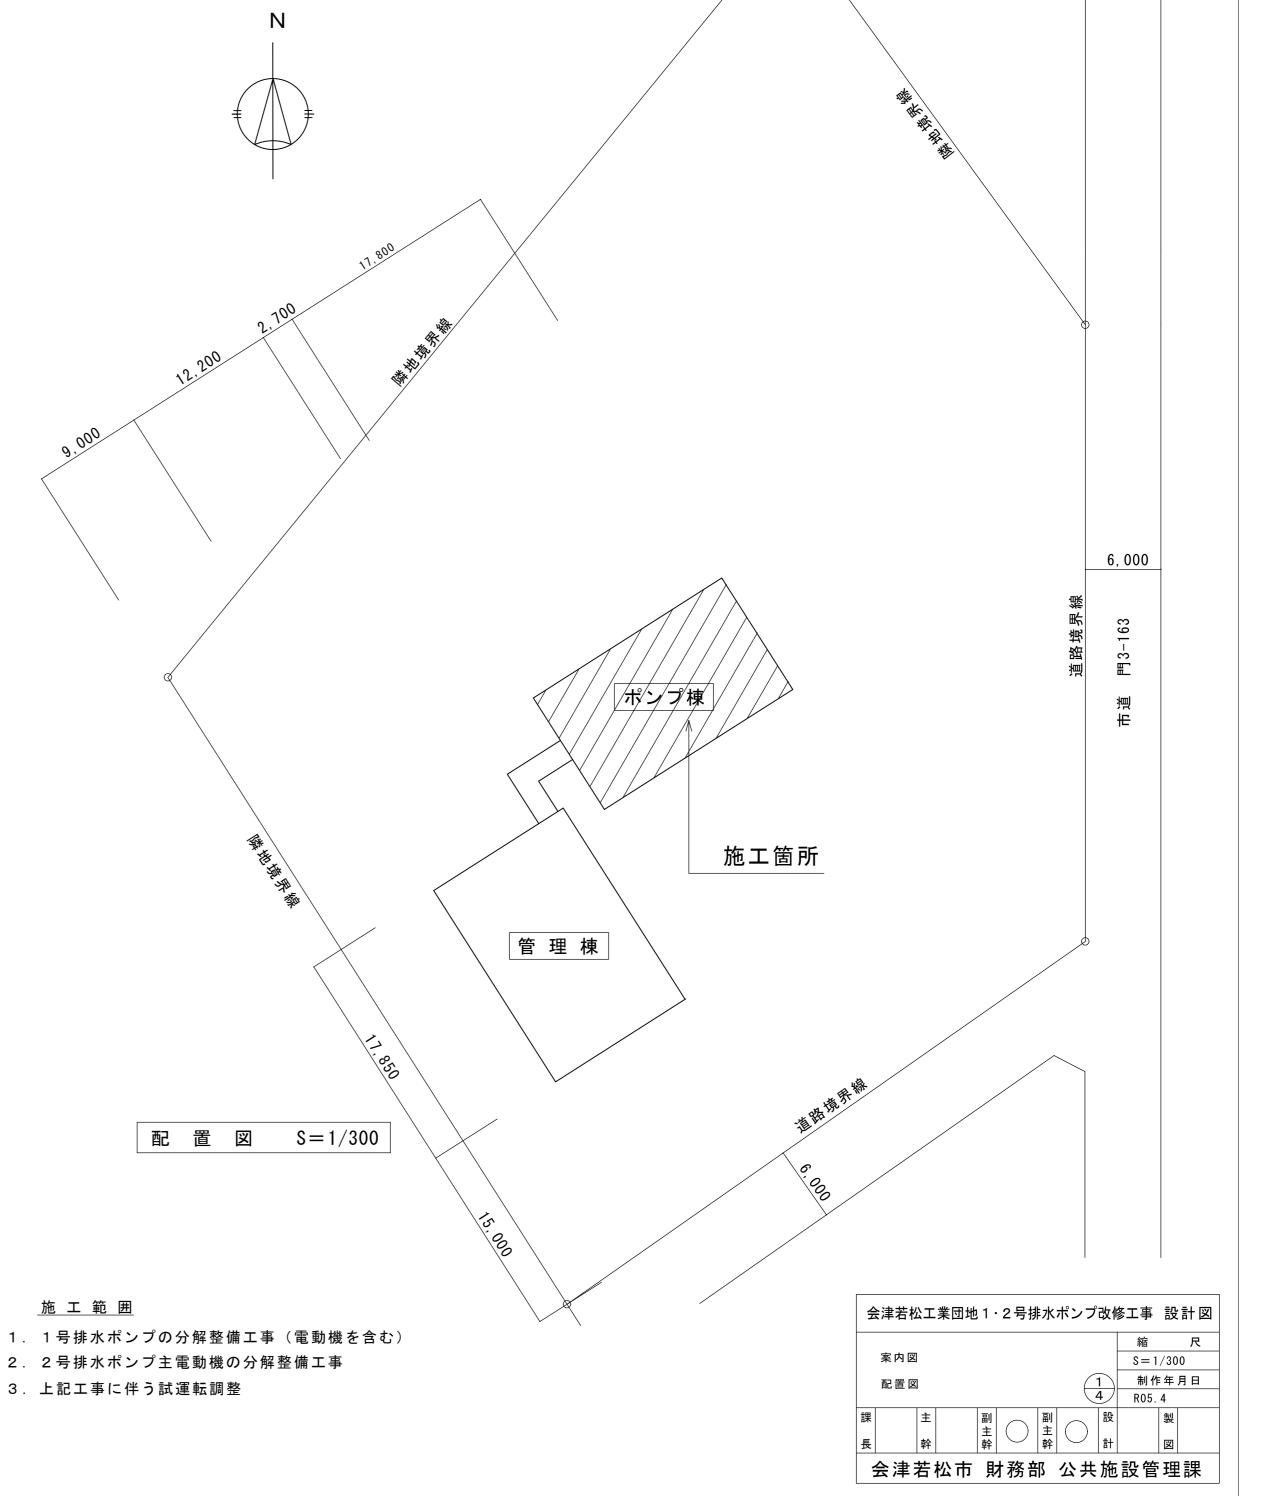

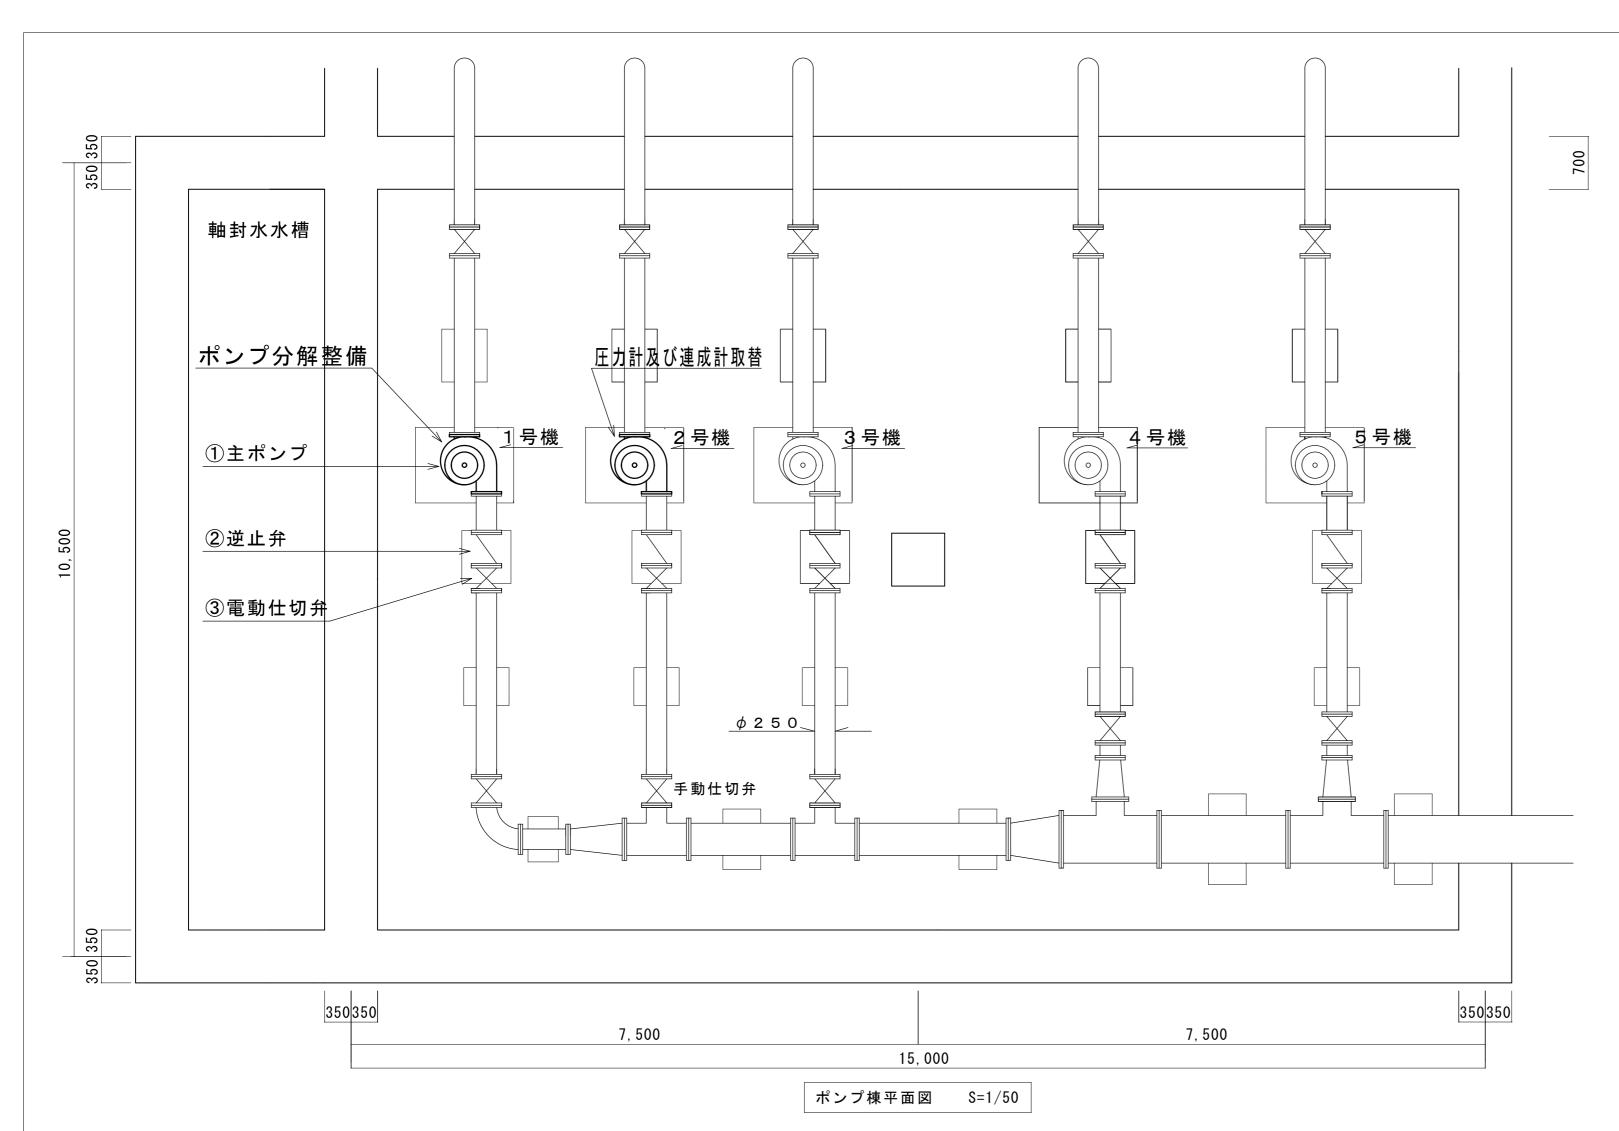

### 1号ポンプ改修部品

番号	部品名称	仕 様	数量	備 考	117-2	ガスケット(2)	合成繊維+ゴム	1	
021	羽根車	SCS13	1		117-3	ガスケット(3)	合成繊維+ゴム	1	
031	主軸(キーを含む)	SUS403	1		117-4	ガスケット(4)	合成繊維+ゴム	1	
041	軸スリーブ	SUS316	1		117-5	ガスケット(5)	合成繊維+ゴム	2	
045-1	ディスタンスピース(1)	SS400	1		117-6	ガスケット(6)	合成繊維+ゴム	2	
045-2	ディスタンスピース(2)	SUS316	1		119	グランドパッキン	炭化繊維	3	80*106*12.7
048	羽根車ナット	SUS316	1		129	軸ナット	SS400	1	
056-1	ポンプベアリング(1)		1	#6318	136	軸座金	SS400	1	
056-2	ポンプベアリング(2)		1	#6316ZZ	274	止め輪	SK85	1	
071-1	サイドプレート(1)	SUS304	1		277	V リング	NBR	1	
071-2	サイドプレート(2)	SCS13	1		PG	圧力計	SUS316	1	
090	封水リング	CAC402	1		CG	連成計	SUS316	1	
091	パッキン押え	CAC402	1		CPG-PK	ハ゛ックキット(フォームフレックスカッフ゜リンク゛)	用)	2	
114-1	オイルシール(1)	NBR	1			モーターベアリング(1)		1	#6312ZZ
114-2	オイルシール(2)	NBR	1			モーターベアリング(2)		1	#6211ZZ
117-1	ガスケット(1)	V#681	1						

# ①主ポンプ仕様

形 式:立軸渦巻斜流ポンプ

口 径:250mm 吐出量:6.0m3/min 全揚程:11.03m

電 動 機:18.5kw(3¢200V)

フランジ:JIS 10K FF

# ②急閉逆止弁仕様

形 式:スプリング外装形逆止弁

ロ 径:250mm 使用圧力:0.16MPa フランジ:JIS 10K RF

面間寸法:440mm

# ③電動仕切弁仕様

形 式:フランジ形外ねじ仕切弁

口 径:250mm 使用圧力:0.16MPa

使用圧刀:0. 16MPa フランジ規格:JIS B 2239 10K

面間寸法:330mm

電 動 機: 0. 53kw (3 φ 200V) 付 属 品:セルシン発信器×1、受信器×2

# ポンプ分解整備(作業内容)

- ・既設電動機の取り外し、再設置
- ・中間軸外し、ポンプの引き上げ、分解作業
- ・各部清掃、点検、新規組立、塗装
- ・組立調整、ポンプ据付、心出し調整
- 主電動機整備(軸受取替を含む)
- ▪試運転調整

会津若松工業団地 1・2 号排水ポンプ改修工事 設計 図										
ポンプ棟平面図										
2	制作年月日									
4	R05. 4									
課 主 副 副 設	製									
長     幹     主     ) 主     ) 計	図									

会津若松市 財務部 公共施設管理課

### 会津若松市発注工事の令和5年度入札結果 総括表

(対象工事:予定価格130万円超)

R5: 令和5年4月1日 ~ 令和5年11月30日 契約分 R4: 令和4年4月1日 ~ 令和4年11月30日 契約分

### 1 入札方式別

入札方式	件数				合計金額(円)		平均落札率(%)			平均入札参加者数(者)		
入作ります	R5	R4	増減	R5	R4	増減	R5	R4	増減	R5	R4	増減
制限付一般競争入札	150	167	△ 17	3, 215, 029, 353	3, 886, 238, 467	△ 671,209,114	93. 49	93.44	0.05	4. 13	4. 14	△ 0.01
指名競争入札	0	0	1	0	0	-	-	-	-	-	-	-
随意契約	5	4	1	118, 415, 000	30, 030, 000	88, 385, 000	95.05	96.40	△ 1.35	1.00	1.00	0.00
プロポーザル	0	0	0	0	0	-	-	-	-	-	-	-
総計	155	171	△ 16	3, 333, 444, 353	3, 916, 268, 467	△ 582, 824, 114	93. 54	93.51	0.03	4.03	4. 06	△ 0.03

#### 2 契約金額別

切约令姑	件数				合計金額(円)		平均	落札率	(%)	平均入札参加者数(者)		
契約金額	R5	R4	増減	R5	R4	増減	R5	R4	増減	R5	R4	増減
5百万円未満	38	55	△ 17	116, 213, 044	164, 993, 854	△ 48,780,810	93.40	93.62	△ 0.22	2.37	2. 40	△ 0.03
1千万円未満	30	38	△ 8	223, 182, 300	284, 813, 708	△ 61,631,408	92. 75	93.57	△ 0.82	4. 90	4. 71	0. 19
3千万円未満	47	30	17	782, 956, 662	566, 353, 700	216, 602, 962	93. 50	93. 91	△ 0.41	4. 98	5. 43	△ 0.45
5千万円未満	24	28	△ 4	960, 790, 347	1, 067, 399, 310	△ 106,608,963	94. 27	93.47	0.80	3. 17	4. 57	△ 1.40
1億円未満	14	14	0	1, 020, 536, 200	938, 721, 488	81, 814, 712	94. 85	93.11	1.74	3.93	3.86	0. 07
1億5千万円未満	2	5	△ 3	229, 765, 800	635, 648, 327	△ 405,882,527	90.80	91.32	△ 0.52	11.00	7. 00	4. 00
1億5千万円以上	0	1	Δ1	0	258, 338, 080	△ 258, 338, 080	I	91.10	_	-	4. 00	-
総計	155	171	△ 16	3, 333, 444, 353	3, 916, 268, 467	△ 582, 824, 114	93. 54	93.51	0.03	4.03	4. 06	△ 0.03

(対象工事:予定価格130万円超)

R5: 令和5年4月1日 ~ 令和5年11月30日 契約分 R4: 令和4年4月1日 ~ 令和4年11月30日 契約分

### 3 工種別

工括		件数	ζ		合計金額 (円)		平均	落札率(	%)	平均入札参加者数(者)		
工種	R5	R4	増減	R5	R4	増減	R5	R4	増減	R5	R4	増減
土木一式	46	50	△ 4	1, 277, 823, 857	1, 702, 663, 579	△ 424, 839, 722	91.65	91.92	△ 0.27	4. 72	4. 20	0.52
建築一式	20	17	3	543, 783, 350	696, 563, 502	△ 152,780,152	91.72	92.34	0.30	4. 20	4. 71	△ 0.51
大工	0	0	0	0	0	0	-	-	-	-	ı	_
左官	0	0	0	0	0	0	-	-	-	-	ı	_
とび・土工・コンクリート	3	1	2	28, 391, 904	2, 724, 700	25, 667, 204	96.34	89. 91	6.43	4. 33	3.00	1.33
石	0	0	0	0	0	0	-	ı	ı	I	I	_
屋根	0	1	Δ1	0	7, 810, 000	△ 7,810,000	-	91.73	ı	I	1.00	_
電気	12	13	Δ1	134, 648, 690	86, 506, 200	48, 142, 490	93.23	94.05	△ 0.82	5. 50	3. 23	2. 27
管	19	24	△ 5	211, 105, 070	270, 738, 930	△ 59,633,860	97.26	95.77	1.49	1.37	1.92	△ 0.55
タイル・れんが・ブロック	1	1	0	10, 120, 000	8, 217, 000	1, 903, 000	92.93	92. 91	0.02	3.00	3.00	0.00
鋼構造物	0	0	0	0	0	0	-	ı	ı	I	I	_
鉄筋	0	0	0	0	0	0	-	ı	ı	I	I	_
舗装	11	13	△ 2	104, 115, 440	99, 161, 287	4, 954, 153	89.13	89.57	△ 0.44	9.55	8.31	1. 24
しゅんせつ	0	0	0	0	0	0	-	-	-	1	-	_
板金	0	0	0	0	0	0	-	-	-	1	-	_
ガラス	0	0	0	0	0	0	-	-	-	1	-	_
塗装	4	5	Δ1	18, 911, 200	17,091,690	1, 819, 510	92.61	92.55	0.06	4. 50	4. 40	0.10
防水	0	0	0	0	0	0	-	ı	I	ı	ı	_
内装仕上	0	0	0	0	0	0	-	1	I	I	1	_
機械器具設置	4	6	△ 2	51, 458, 000	58, 655, 300	△ 7, 197, 300	98.17	97.07	1.10	1.00	1.67	△ 0.67
熱絶縁	0	0	0	0	0	0	-	1	I	I	1	_
電気通信	6	4	2	195, 492, 000	78, 170, 400	117, 321, 600	94. 79	95.00	△ 0.21	1.50	1. 25	0. 25
造園	4	3	1	48, 683, 800	114, 294, 400	△ 65,610,600	93.48	91.62	1.86	3. 25	3.00	0. 25
さく井	1	1	0	22, 107, 800	8, 910, 000	13, 197, 800	98.89	94.10	4. 79	1.00	2.00	△ 1.00
建具	1	1	0	2, 101, 000	7, 018, 000	△ 4,917,000	100.00	91.67	8.33	2.00	4.00	△ 2.00
水道施設	21	23	△ 2	659, 695, 300	558, 983, 700	100, 711, 600	96.78	97. 22	△ 0.44	2.00	3.57	△ 1.57
消防施設	0	2	△ 2	0	4, 422, 000	△ 4,422,000		94.88	-	_	1.50	_
清掃施設	0	0	0	0	0	0		-	-	_	-	_
解体	2	6	△ 4	25, 006, 942	194, 337, 779	△ 169, 330, 837	90.89	92.15	△ 1.26	10.50	10.83	△ 0.33
総計	155	171	△ 16	3, 333, 444, 353	3, 916, 268, 467	△ 582,824,114	93.54	93. 51	0.03	4. 03	4.06	△ 0.03

### 令和5年度第3回入札等に関する有識者会議 資料3

(対象工事:予定価格130万円超) 令和5年4月1日 ~ 令和5年11月30日 契約分

### 4 月別

月別	件数	合計金額 (円)	平均落札率 (%)	平均入札参加 者数(者)
R5. 4	7	103, 100, 800	94. 01	4. 57
R5. 5	10	126, 896, 000	94. 11	5. 40
R5. 6	45	1, 192, 307, 730	93. 09	4. 64
R5. 7	23	623, 234, 957	93. 37	3. 43
R5. 8	23	478, 279, 340	92. 98	3. 65
R5. 9	24	528, 407, 202	93. 97	3. 21
R5. 10	16	240, 042, 244	95. 16	3. 31
R5. 11	7	41, 176, 080	92.30	5. 14
R5. 12	-	-	-	-
R6. 1	_	-	-	-
R6. 2	-	-	-	-
R6. 3	-	-	_	-
総計	155	3, 333, 444, 353	93.54%	4. 03

### 5 部局等別

部局	工事担当課	件数	合計金額 (円)	平均落札率 (%)	平均入札参加 者数(者)
財務部	公共施設管理課	48	713, 154, 952	93. 58%	3. 67
農政部	農林課	4	53, 718, 744	93.69%	2. 00
	都市計画課	4	75, 439, 100	90.14%	4. 50
	まちづくり整備課	5	105, 806, 600	91. 71%	4. 80
建設部	開発管理課	0	0	-	-
	道路課	31	299, 639, 065	91.38%	6. 03
	建築住宅課	6	131, 436, 800	94.84%	4. 67
教育委員会	教育総務課	0	0	-	-
上下水道局	上水道施設課	31	909, 276, 500	96.36%	2. 10
工	下水道施設課	26	1, 044, 972, 592	93. 23%	4. 54
総計		155	3, 333, 444, 353	93. 54%	4. 03

(対象工事:予定価格130万円超) 令和5年11月30日現在

### 6 入札不調の状況

	入札事務				不調率
月別	件数	不調計 b(c+d)	失格・ 無効等 c	応札なし d	(%) b/a
R5. 4	6	0	0	0	0.00%
R5. 5	17	1	0	1	5.88%
R5. 6	36	0	0	0	0.00%
R5. 7	25	2	0	2	8.00%
R5.8	25	1	0	1	4. 00%
R5. 9	26	3	2	1	11.54%
R5. 10	15	0	0	0	0.00%
R5. 11	8	0	0	0	0.00%
R5. 12	-	1	_	-	_
R6. 1	1	1	-	-	_
R6. 2	_	-	-	-	_
R6.3	-	-	-	-	-
R5.4~11 総計	158	7	2	5	4. 43%
R4.4~11 総計	189	19	9	10	10.05%

# 7 くじ引きでの落札者決定状況

月別	契約件数	くじ引き による落札 決定件数	くじ引き による落札 決定率 (%)	
R5. 4	7	0	0.00%	
R5. 5	10	0	0.00%	
R5. 6	45	0	0.00%	
R5. 7	23	0	0.00%	
R5.8	23	0	0.00%	
R5. 9	24	1	4. 17%	
R5. 10	16	0	0.00%	
R5. 11	7	0	0.00%	
R5. 12	1	1	-	
R6. 1	-	-	-	
R6. 2	1	1	-	
R6.3	-	-	-	
R5.4~11 総計	155	1	0.65%	
R4.4~11 総計	171	3	1. 75%	

# 令和5年11月30日現在

# 8 入札参加資格登録者数

工種	市内	準市内	県内	県外	合計	
土木一式	87	9	70	86	252	
建築一式	45	3	40	61	149	
大工	9	1	4	6	20	
左官	6	1	2	3	12	
とび・土工・コンクリート	68	8	68	50	194	
石	19	3	4	5	31	
屋根	16	2	5	4	27	
電気	20	5	40	91	156	
管	39	2	50	62	153	
タイル・れんが・ブロック	10	1	3	13	27	
鋼構造物	19	5	26	52	102	
鉄筋	3	0	0	1	4	
舗装	65	7	44	38	154	
しゅんせつ	18	4	18	22	62	
板金	3	0	2	2	7	
ガラス	8	0	1	2	11	
塗装	35	6	30	22	93	
防水	18	3	14	9	44	
内装仕上	23	3	8	26	60	
機械器具設置	9	1	28	94	132	
熱絶縁	1	0	0	2	3	
電気通信	11	2	23	43	79	
造園	12	2	10	14	38	
さく井	2	1	12	4	19	
建具	8	3	6	3	20	
水道施設	53	4	47	89	193	
消防施設	24	2	22	5	53	
清掃施設	0	0	2	15	17	
解体	50	5	30	38	123	
合計	681	83	609	862	2,235	

入札方式:制限付一般競争入札

問問	(令和5年8月1日~令和5年11月30日)

No	工事番号	工事名	工種	契約日	予定価格 (税込:円)	契約金額 (税込:円)	落札率 (%)	請負業者名	請負業者 の地域	入札参 加者数	備考
1	s318	公共下水道管埋設工事(枝線)第8工区	土木一式	2023/8/3	14, 742, 200	13, 215, 400	89. 64%	有限会社 リキ土建	市内	4	
2	s319	公共下水道管埋設工事(枝線)第9工区	土木一式	2023/8/10	45, 909, 600	44, 715, 000	97. 40%	田中建設工業 株式会社	市内	1	
3	3940	市道門3-3号線側溝工事	土木一式	2023/8/10	3, 370, 400	3, 012, 900	89.39%	株式会社 一矢建設	市内	3	
4	3933	市道神3-213号線側溝工事	土木一式	2023/8/10	2, 389, 200	2, 270, 400	95. 03%	株式会社 一矢建設	市内	1	
5	3810	溢水対策事業 住吉町地区水路整備工事	土木一式	2023/8/23	11, 558, 800	10, 379, 600	89.80%	川添興業 株式会社	市内	4	
6	4087	林業専用道舟子峠線開設工事	土木一式	2023/8/30	37, 760, 800	36, 058, 000	95. 49%	有限会社 飯豊産業	市内	1	
7	4508	市道若3-14号線側溝工事	土木一式	2023/9/7	3, 001, 900	2, 772, 000	92. 34%	株式会社 金堀重機	市内	3	
8	s321	農業集落排水事業管路施設工事(湊地区)第 1工区	土木一式	2023/9/14	46, 324, 300	44, 990, 000	97. 12%	田中建設工業 株式会社	市内	6	
9	4468	溢水対策事業 清水川河道掘削工事	土木一式	2023/9/14	11, 790, 900	10, 595, 860	89.86%	フルボックス 株式会社	市内	6	
10	4670	市道湊3-26号線外道路改良工事	土木一式	2023/9/14	3, 733, 400	3, 546, 400	94. 99%	フルボックス 株式会社	市内	1	
11	s322	農業集落排水事業管路施設工事(湊地区)第 2工区	土木一式	2023/9/22	52, 435, 900	47, 245, 000	90.10%	有限会社 飯豊産業	市内	4	
12	4543	上荒久田地区水路外整備工事	土木一式	2023/9/22	6, 986, 100	6, 265, 600	89. 69%	有限会社 会津公衛建設	市内	2	
13	4975	2号流雪溝投雪口改修工事	土木一式	2023/9/28	2, 338, 600	2, 288, 000	97. 84%	鈴木土建 有限会社	市内	1	再公告
14	4771	市道幹Ⅱ-5号線道路改良工事	土木一式	2023/9/29	16, 351, 500	14, 682, 800	89. 79%	株式会社 一矢建設	市内	7	
15	s325	公共下水道管路長寿命化工事(管渠更生)	土木一式	2023/10/12	38, 040, 200	34, 364, 000	90. 34%	株式会社 エンドウ	県内	3	
16	5290	西年貢二丁目地区水路整備工事	土木一式	2023/10/13	2, 513, 500	2, 253, 900	89. 67%	株式会社 一矢建設	市内	1	
17	5293	溢水対策事業 谷沢川河道掘削工事	土木一式	2023/10/20	22, 013, 200	22, 000, 000	99. 94%	株式会社 広大	市内	8	
18	5333	門I-5水路整備工事	土木一式	2023/10/20	8, 750, 500	7, 830, 900	89. 49%	鈴木土建 有限会社	市内	7	
19	s327	農業集落排水事業管路施設工事(北会津地 区)第1工区	土木一式	2023/10/26	19, 460, 100	19, 250, 000	98. 92%	仙建工業 株式会社	県内	3	
20	5636	郡山地区水路整備工事	土木一式	2023/10/26	3, 745, 500	3, 347, 740	89.38%	つかさ工業 株式会社	市内	4	

入札方式:制限付一般競争入札

	工事番号	工事名	工種	契約日	予定価格 (税込:円)	契約金額 (税込:円)	落札率 (%)	請負業者名	請負業者の地域	入札参加者数	備考
21	5609	住吉橋橋梁補修工事	土木一式	2023/11/2	8, 292, 900	7, 348, 000	(,,,,	鈴木綜合建設 株式会社	市内	2	
22	5839	市道神4-158号線道路改良工事	土木一式	2023/11/10	7, 869, 400	7, 063, 100	89. 75%	MRB建設工業 株式会社	市内	8	
23	5844	市道河3-44号線外道路改良工事	土木一式	2023/11/10	7, 473, 400	6, 702, 300	89.68%	川添興業 株式会社	市内	7	
24	5823	市道高4-40号線外道路改良工事	土木一式	2023/11/10	6, 315, 100	5, 657, 300	89.58%	鈴木土建 有限会社	市内	9	
25	3618	第一中学校外屋内運動場ガラス補強・バス ケットゴール改修工事	建築一式	2023/8/10	44, 154, 000	40, 480, 000	91.68%	有限会社 ベル	市内	4	
26	3773	神指小学校外屋内運動場ガラス補強・バス ケットゴール改修工事	建築一式	2023/8/23	44, 176, 000	40, 425, 000	91.51%	有限会社 ベル	市内	4	
27	3774	松長小学校屋内運動場ガラス補強・バスケッ トゴール改修工事	建築一式	2023/8/23	22, 902, 000	20, 941, 800	91. 44%	木村建設 株式会社	市内	5	
28	4077	第二中学校・第三中学校トイレ洋式化工事	建築一式	2023/8/30	15, 565, 000	14, 234, 000	91. 45%	株式会社 日商会津	市内	4	
29	4061	第一中学校トイレ洋式化工事	建築一式	2023/8/30	12, 463, 000	11, 393, 800	91. 42%	木村建設 株式会社	市内	6	
30	4067	第四中学校トイレ洋式化工事	建築一式	2023/8/30	11, 572, 000	10, 582, 000	91. 44%	有限会社 ベル	市内	5	
31	4025	川南小学校校舎屋上シート防水改修工事	建築一式	2023/9/5	36, 905, 000	33, 916, 300	91. 90%	鈴木総合建設 株式会社	市内	4	
32	4212	生涯学習総合センター外壁改修工事	建築一式	2023/9/7	14, 344, 000	13, 107, 600	91. 38%	木村建設 株式会社	市内	4	
33	4971	市道幹Ⅱ-16号線落石防止網補修工事	とび・土工・ コンクリート	2023/10/5	5, 930, 100	5, 860, 800	98. 83%	合同会社 会津星工業	市内	2	再公告
34	4995	赤井谷地遮水調整ゲート設置工事	とび・土工・ コンクリート	2023/10/5	4, 589, 200	4, 589, 004	100.00%	株式会社 金堀重機	市内	1	
35	3884	日新コミュニティセンター外集会室照明器具 LED化工事	電気	2023/8/10	2, 662, 000	2, 440, 900	91. 69%	有限会社 前川電機商会	市内	5	
36	3718	公設地方卸売市場高圧受変電設備改修工事	電気	2023/8/23	6, 303, 000	5, 775, 000	91. 62%	有限会社 新電気商会	市内	3	
37	5644	第四中学校屋内運動場照明器具 L E D化工事	電気	2023/11/2	11, 198, 000	10, 302, 160	92.00%	株式会社 目黒工業商会	市内	8	
38		公設地方卸売市場水槽棟ポンプ改修工事	管	2023/8/10	11, 528, 000	11, 220, 000	97. 33%	有限会社 永峰設備	市内	3	
39	4024	城西団地第4棟大規模改善給排水衛生設備工 事	管	2023/8/10	32, 472, 000	32, 450, 000	99. 93%	文化設備工業 株式会社 会津支店	準市内	1	
40	4955	歴史資料センター冷暖房設備改修工事	管	2023/9/28	2, 299, 000	2, 275, 900	99.00%	会南設備 有限会社	市内	1	
41	s324	農業集落排水事業処理施設工事(北会津地区)	管	2023/9/29	74, 167, 500	74, 167, 500	100.00%	株式会社 興栄設備	市内	1	再公告

入札方式:制限付一般競争入札

No	工事番号	工事名	工種	契約日	予定価格 (税込:円)	契約金額 (税込:円)	落札率 (%)	請負業者名	請負業者 の地域	入札参 加者数	備考
42	s323	個別生活排水処理施設工事(その4)	管	2023/9/29	6, 204, 000	6, 072, 000	97.87%	雄昭建設 有限会社	市内	1	
43	5794	南花畑団地30号受水槽給水ポンプ改修工事	管	2023/11/2	2, 618, 000	2, 563, 000	97. 90%	有限会社 永峰設備	市内	1	
44	6089	鶴ケ城体育館給水設備改修工事	管	2023/11/10	1, 562, 000	1, 540, 220	98. 61%	株式会社 伊藤設備工業	市内	1	
45	3886	市道幹Ⅱ-41号線舗装補修工事	舗装	2023/8/10	2, 825, 900	2, 495, 240	88.30%	つかさ工業 株式会社	市内	4	
46	s320	公共下水道舗装本復旧工事第2工区	舗装	2023/8/30	17, 398, 700	15, 570, 500	89. 49%	会津土建 株式会社	市内	13	
47	s125	老朽管更新事業 飯盛二丁目外舗装復旧工事	舗装	2023/9/14	19, 489, 800	17, 404, 200	89.30%	株式会社 共立土建	市内	11	くじ
48		林道一ノ渡戸四ツ屋線舗装工事	舗装	2023/9/29	10, 817, 400	9, 724, 000	89.89%	三立道路 株式会社	市内	2	
49	s326	農業集落排水事業舗装本復旧工事(北会津地 区)第1工区	舗装	2023/10/5	4, 550, 700	4, 048, 000	88. 95%	株式会社 一矢建設	市内	2	
50		湊公民館屋根塗装外工事	塗装	2023/8/3	5, 093, 000	4, 660, 700	91.51%	有限会社 ベル	市内	5	
51	s118	橋本橋水管橋塗装工事	塗装	2023/8/31	2, 882, 000	2, 634, 500	91. 41%	株式会社都市塗装	市内	2	
52	5000	日新小学校電話設備改修工事	電気通信	2023/9/28	2, 882, 000	2, 636, 700	91. 49%	有限会社 大友電話工業	市内	2	
53	5001	第五中学校電話設備改修工事	電気通信	2023/9/28	2, 354, 000	2, 173, 600	92.34%	ハイテックサービス 株式会社	市内	2	
54	4283	材木町公園遊具更新工事	造園	2023/9/7	16, 995, 000	15, 397, 800	90.60%	第一緑化工業 株式会社	市内	4	
55	4250	厩町団地遊具改修工事	造園	2023/9/7	5, 577, 000	5, 357, 000	96.06%	総合緑建 株式会社	市内	2	
56	5145	緑町団地建具改修工事	建具	2023/10/12	2, 101, 000	2, 101, 000	100.00%	有限会社 ベル	市内	2	
57	s119	老朽管更新事業 花春町配水管布設替工事	水道施設	2023/8/3	41, 943, 000	40, 920, 000	97. 56%	株式会社 セントラル設備	市内	2	
58	s122	重要給水施設配水管整備事業 一箕町八幡送 配水管布設替工事	水道施設	2023/8/10	77, 990, 000	75, 647, 000	97.00%	秋山ユアビス建設 株式会社	市内	3	
59	s117	河東町八田(1工区)配水管布設替工事	水道施設	2023/8/30	37, 895, 000	36, 757, 600	97. 00%	東邦工業 株式会社	市内	1	
60	s124	老朽管更新事業 湯川町配水管布設替工事	水道施設	2023/9/7	39, 171, 000	37, 994, 000	97.00%	有限会社 金野工業	市内	1	
61	s126	老朽管更新事業 東栄町配水管布設替工事	水道施設	2023/9/7	37, 686, 000	36, 960, 000	98. 07%	株式会社 興栄設備	市内	1	
62	s109	老朽管更新事業 中央一丁目配水管布設替工 事	水道施設	2023/9/14	54, 571, 000	54, 230, 000	99. 38%	八ッ橋設備 株式会社	市内	1	
63	s128	大坪中橋水管橋設置工事	水道施設	2023/9/29	71, 797, 000	69, 960, 000	97. 44%	八ッ橋設備 株式会社	市内	2	
		1	1					1	1	(1)	

入札方式:制限付一般競争入札

No	工事番号	工事名	工種	契約日	予定価格 (税込:円)	契約金額 (税込:円)	落札率 (%)	請負業者名	請負業者 の地域	入札参 加者数	備考
64	s123	老朽管更新事業 日新町配水管布設替工事	水道施設	2023/10/13	39, 512, 000	38, 247, 000	96.80%	有限会社 内川水道工業	市内	2	
65	s130	重要給水施設配水管整備事業 大塚二丁目 (2工区)配水管布設替工事	水道施設	2023/10/20	25, 421, 000	24, 728, 000	97. 27%	東協設備 株式会社	市内	2	
66			水道施設	2023/10/26	43, 483, 000	42, 240, 000	97.14%	株式会社 篠竹工務店	市内	1	再公告
67	s131	老朽管更新事業 東千石二丁目外配水管布設 替工事	水道施設	2023/10/26	15, 059, 000	15, 024, 900	99.77%	会南設備 有限会社	市内	1	
68	4460	旧城前児童センター解体工事	解体	2023/9/14	15, 950, 000	14, 644, 942	91.82%	田中建設工業 株式会社	市内	8	
69	4937	城前団地改良住宅第1棟住宅解体工事	解体	2023/10/5	11, 517, 000	10, 362, 000	89.97%	有限会社 飯豊産業	市内	13	

### 入札方式: 随意契約

No	工事番号	工事名	工種	契約日	予定価格 (税込:円)	契約金額 (税込:円)	決定率 (%)	請負業者名	請負業者 の地域	備考
1	s129	東山浄水場薬注ポンプ分解修理工事	機械器具設置	2023/10/30	3, 946, 800	3, 795, 000	96.15%	日機装 株式会社 東日本支社 北日本営業グループ	県外	2号随契

### 入札参加停止措置の運用状況(令和5年8月~令和5年11月 工事登録事業者)

No	商号又は名称	所在地	入札参加	叩停止措置の期間		理由		
INO			始期	終期	期間	<b>连</b> 田		
1	西武建設 株式会社	埼玉県所沢市くすのき台1-1 1-1	令和5年8月23日	令和5年10月22日	2か月	建設業法違反 (資格要件を満たさない者を営業所の専任技術者として配置していた 。また、経営事項審査において、資格要件を満たさない者を技術職員 名簿に記載し虚偽の申請を行うことにより得た経営事項審査結果を公 共工事の発注者に提出したとして、関東地方整備局長から営業停止処 分を受けた。)		

### 【参考】会津若松市入札参加停止措置運用基準(抜粋)

入札参加停止事由	期間	運用基準	標準停止期間
(建設業法違反行為) 10 前号に掲げるもののほか、建設業法の規定に違反か、契約の相手方として不適当と認められるとき。	月以上9か月以内	(1) 略 (2) 本市の区域外における建設業法違反 ア 有資格業者である個人、有資格業者である法人の役員又は使用人が逮捕され、又は逮捕を経ないで公訴を提起されたとき。  イ 経営事項審査申請における虚偽記載 により監督官庁から営業停止処分を受けた場合 ウ 監督官庁から15 日以上の営業停止 処分を受けた場合	6か月 <b>2か月</b> 1か月