


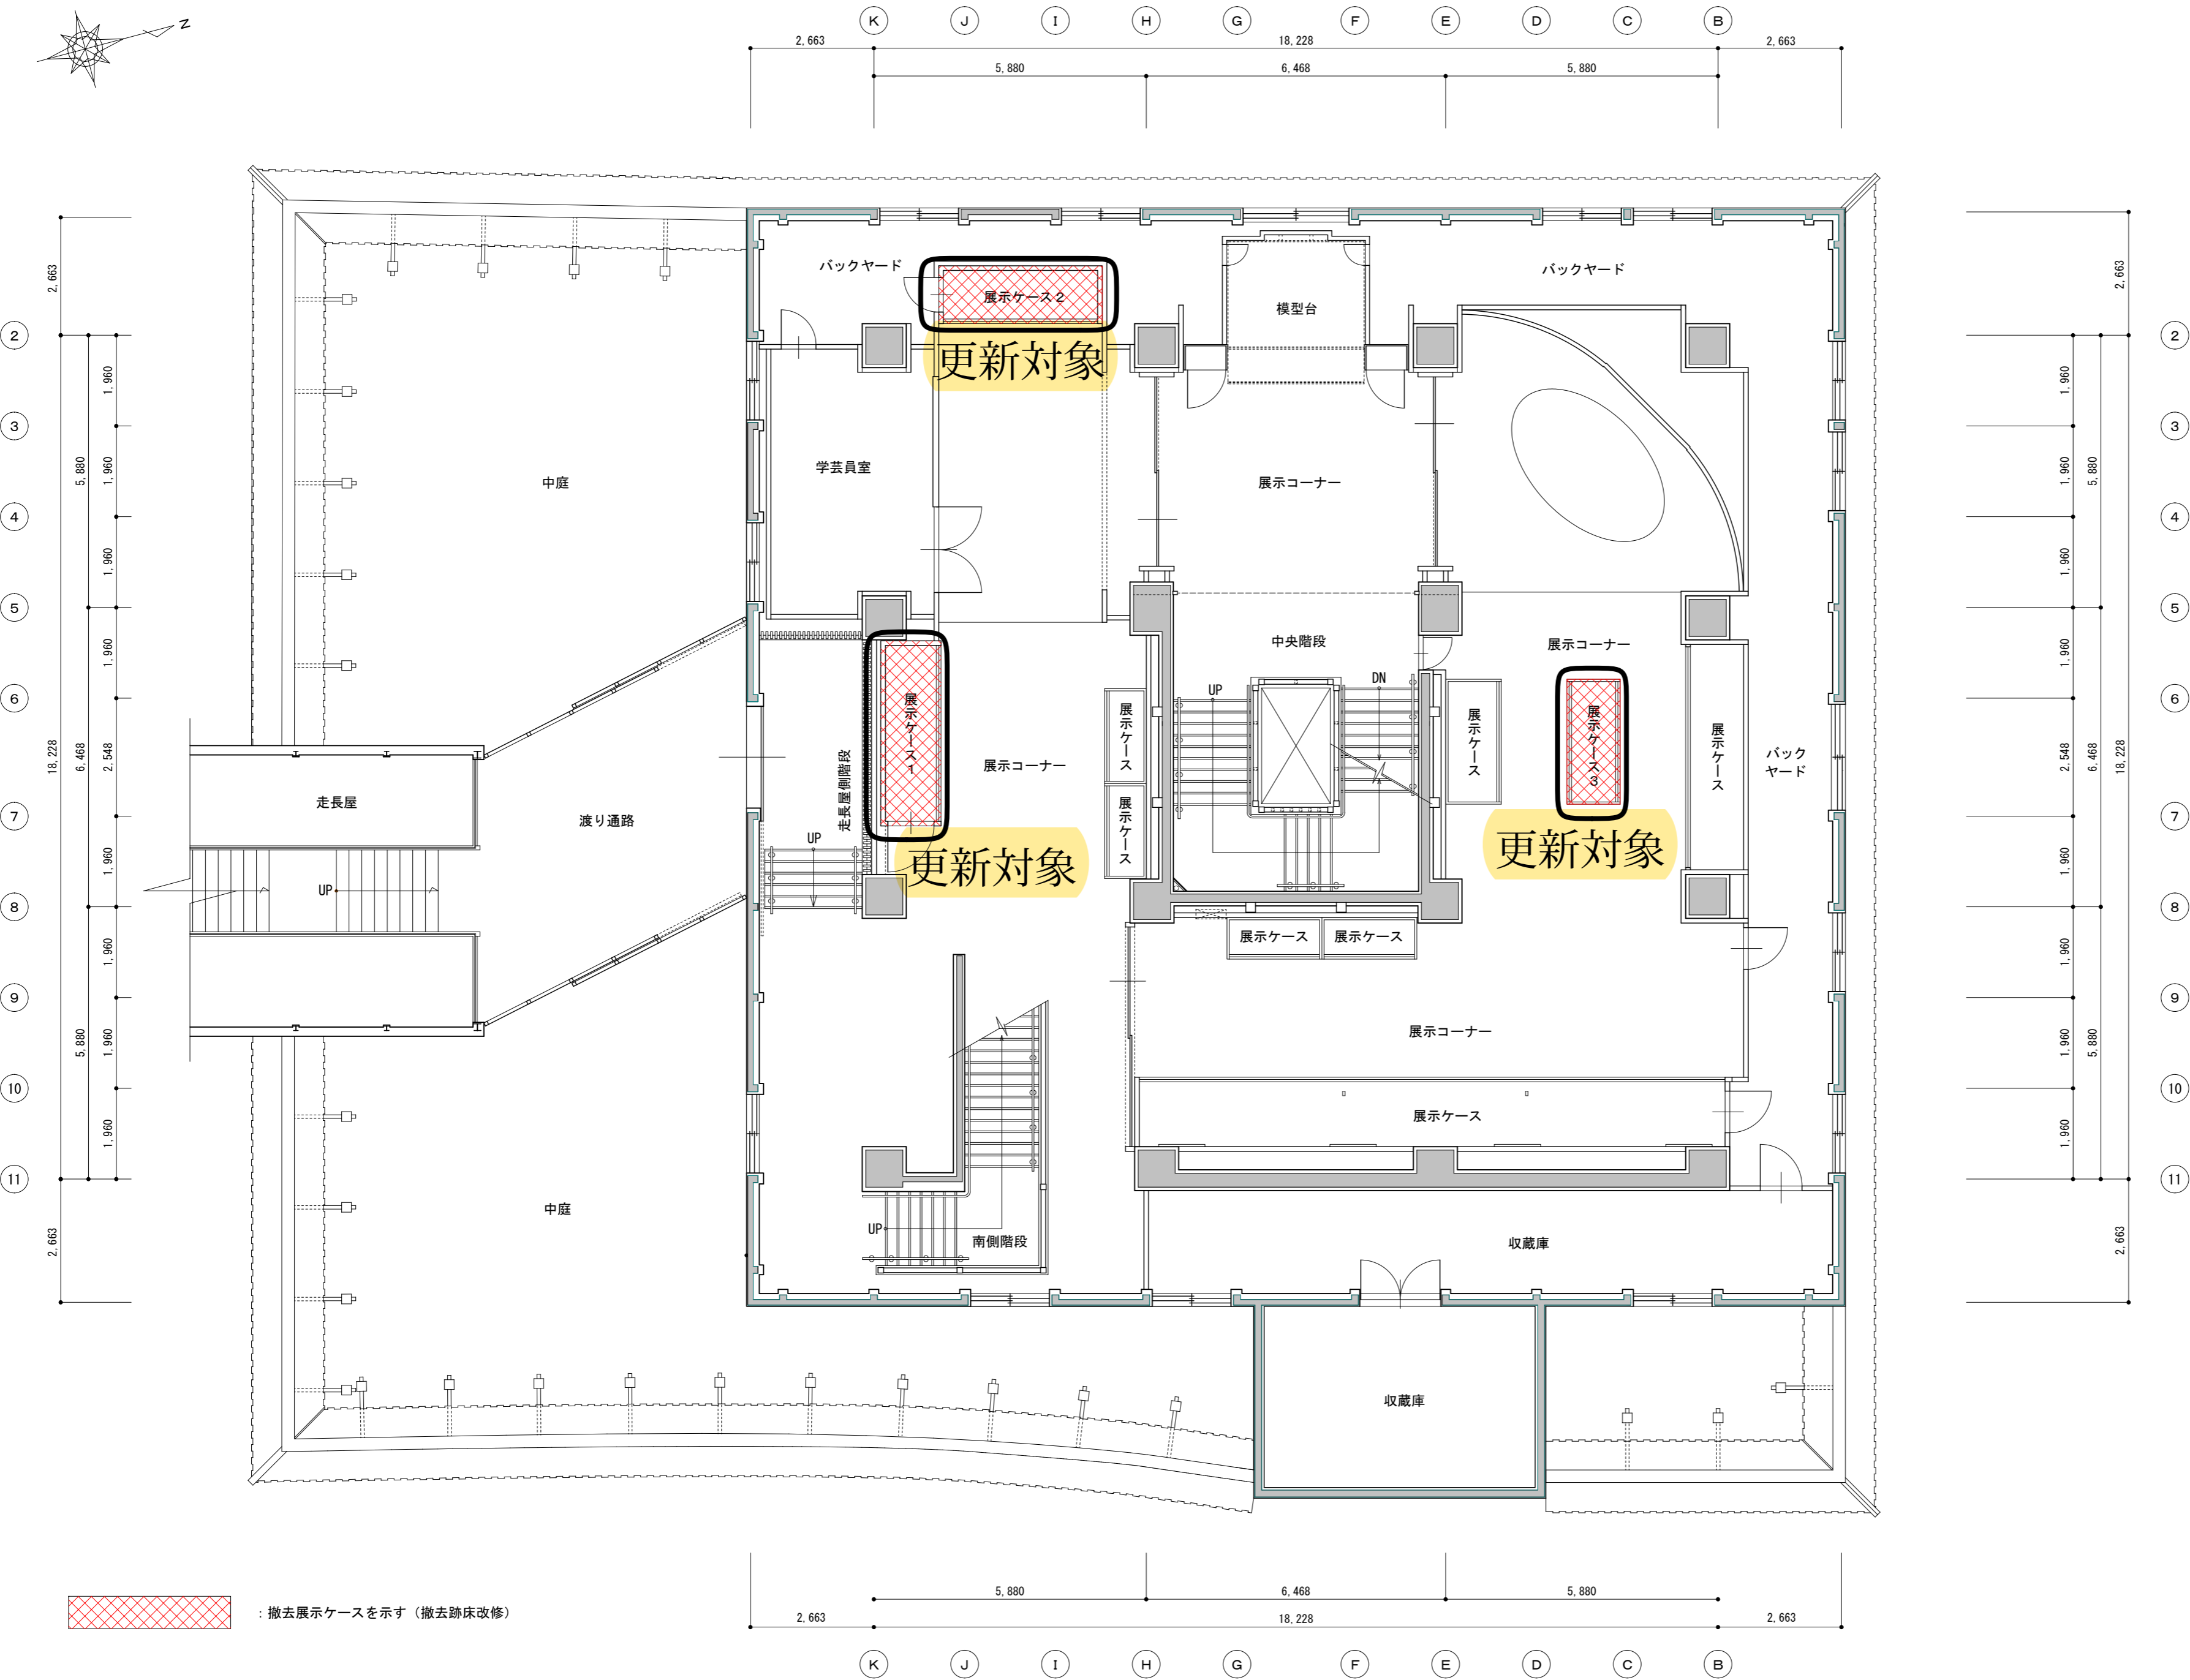


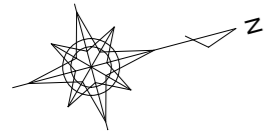


地下1階平面図 S=1/100


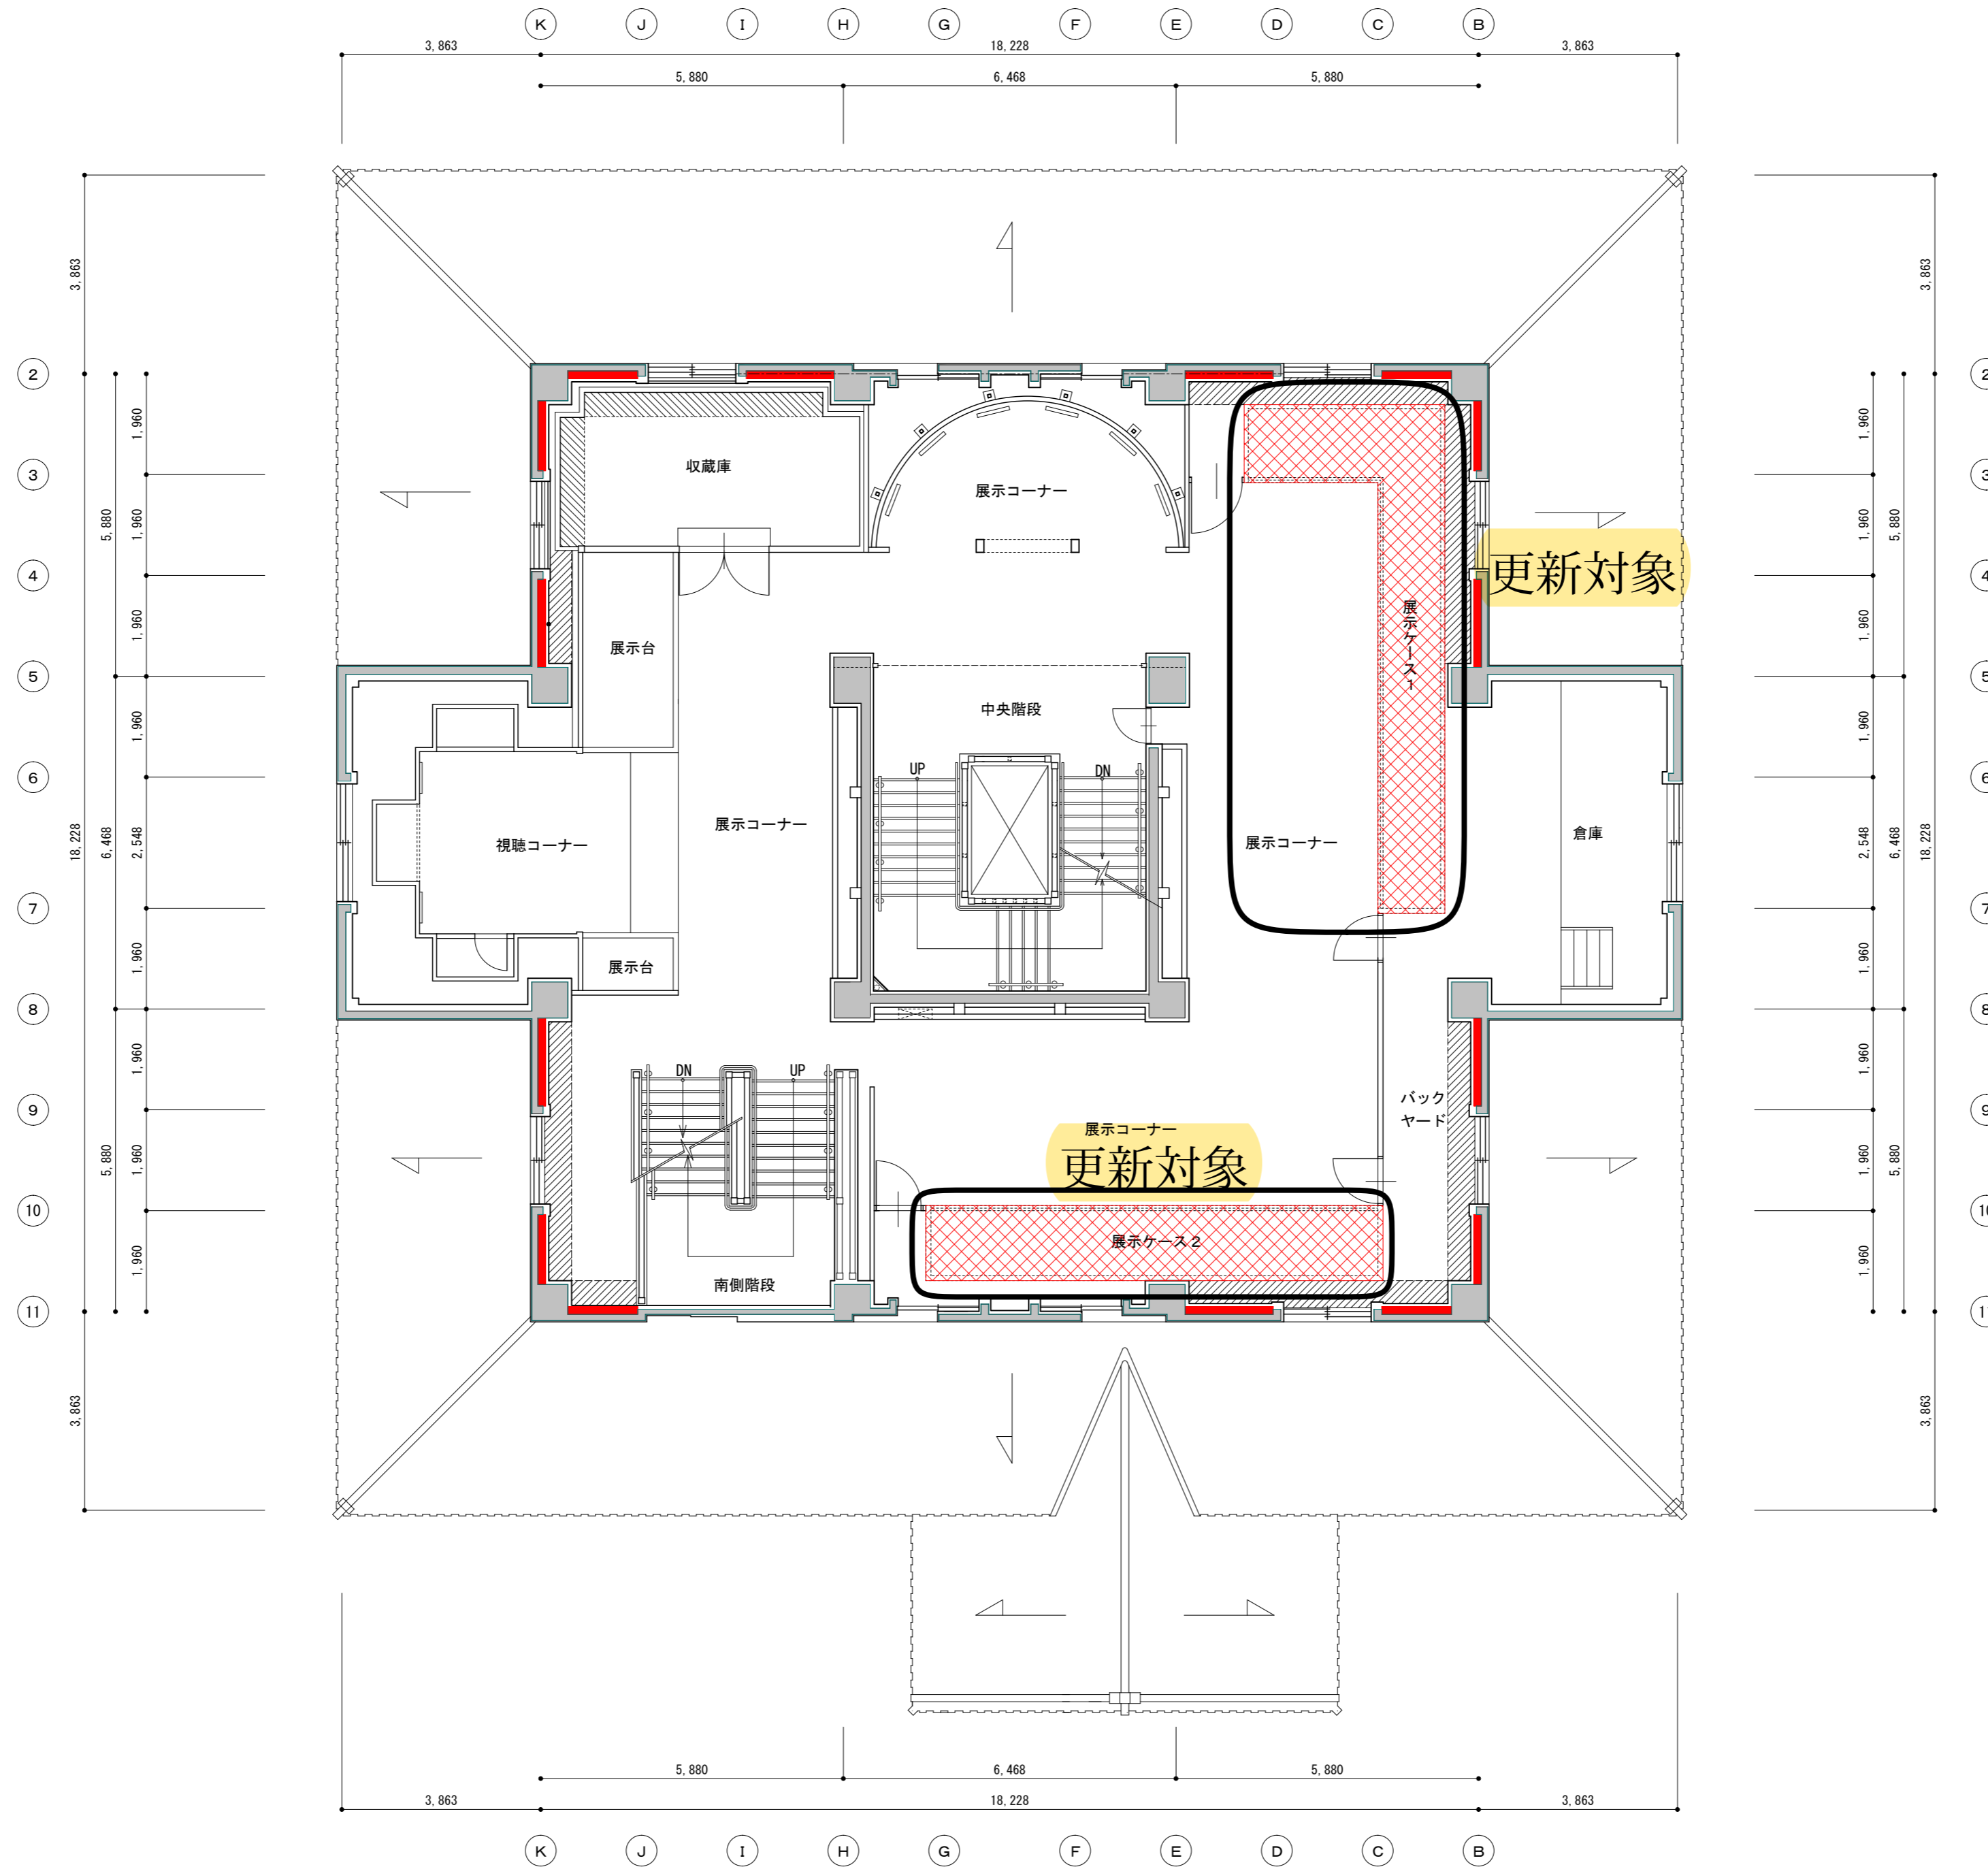


：撤去展示ケースを示す（撤去跡床改修）

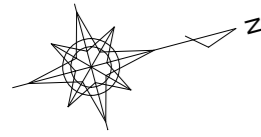

-  : 壁補強箇所を示す
-  : 床改修箇所を示す
-  : 更新展示ケースを示す (撤去跡床改修)

2階平面図 S=1/100

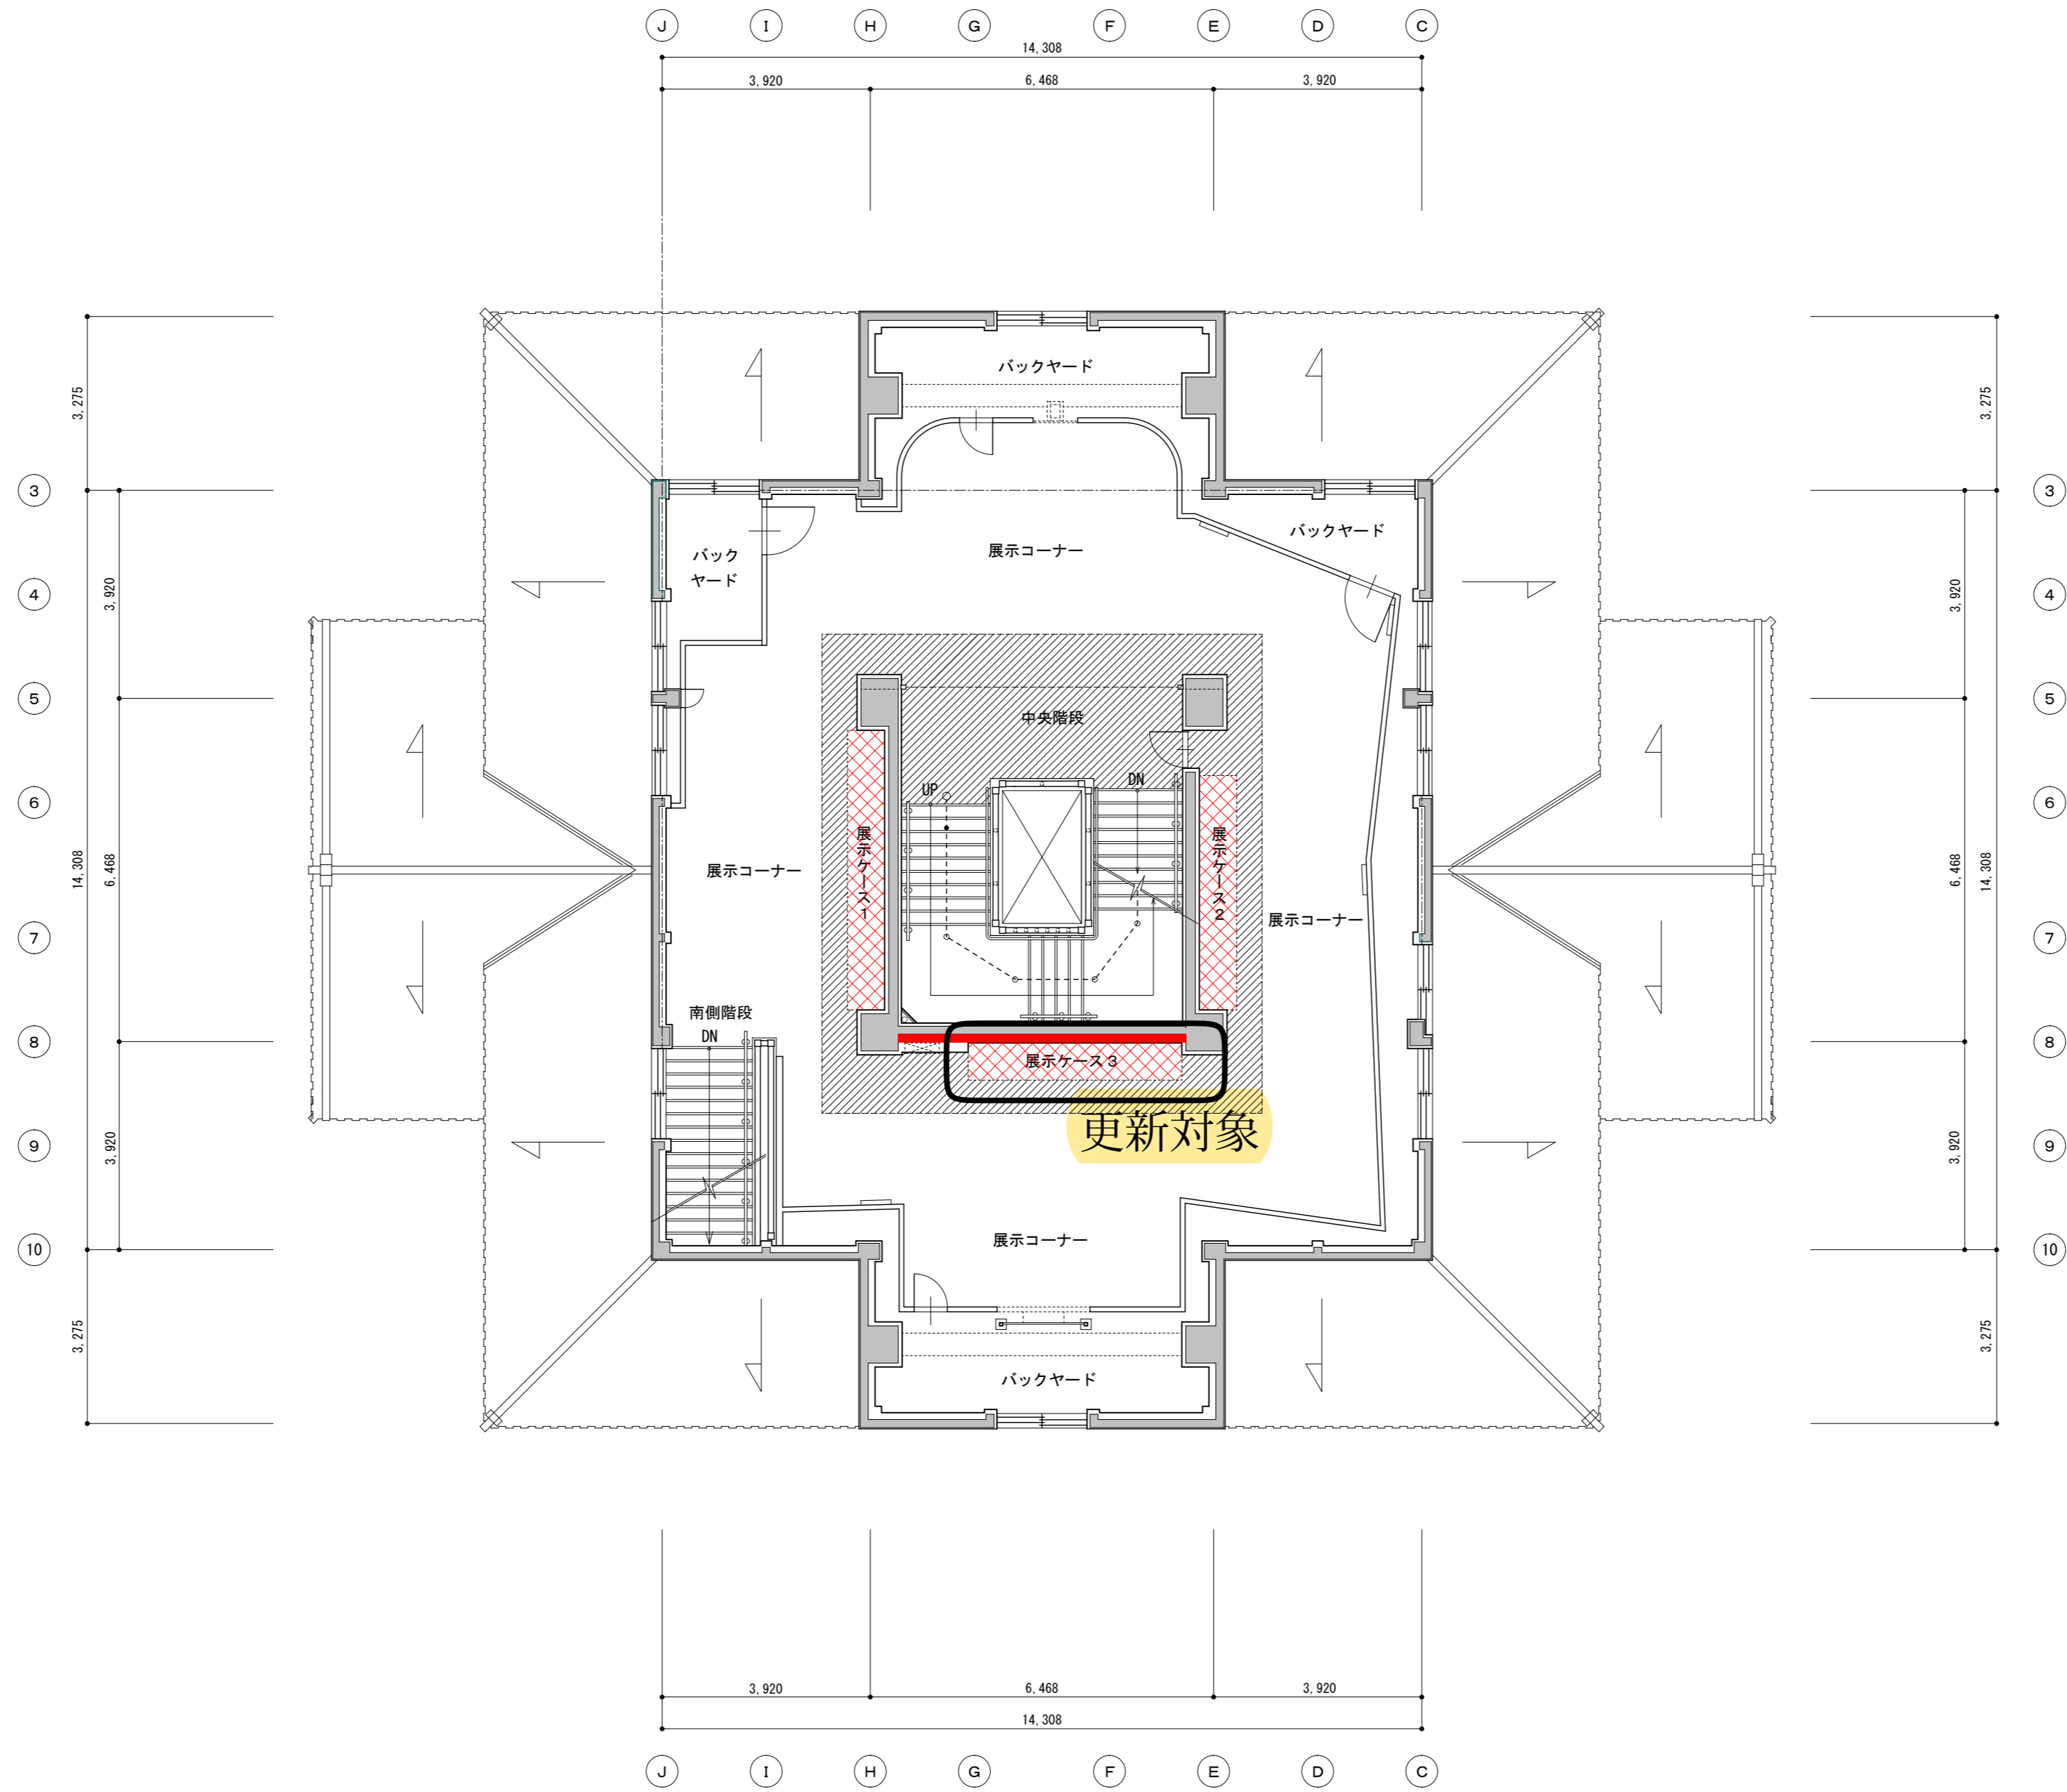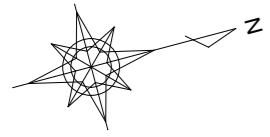

: 壁補強箇所を示す







: 床改修箇所を示す





: 更新展示ケースを示す (撤去跡床改修)

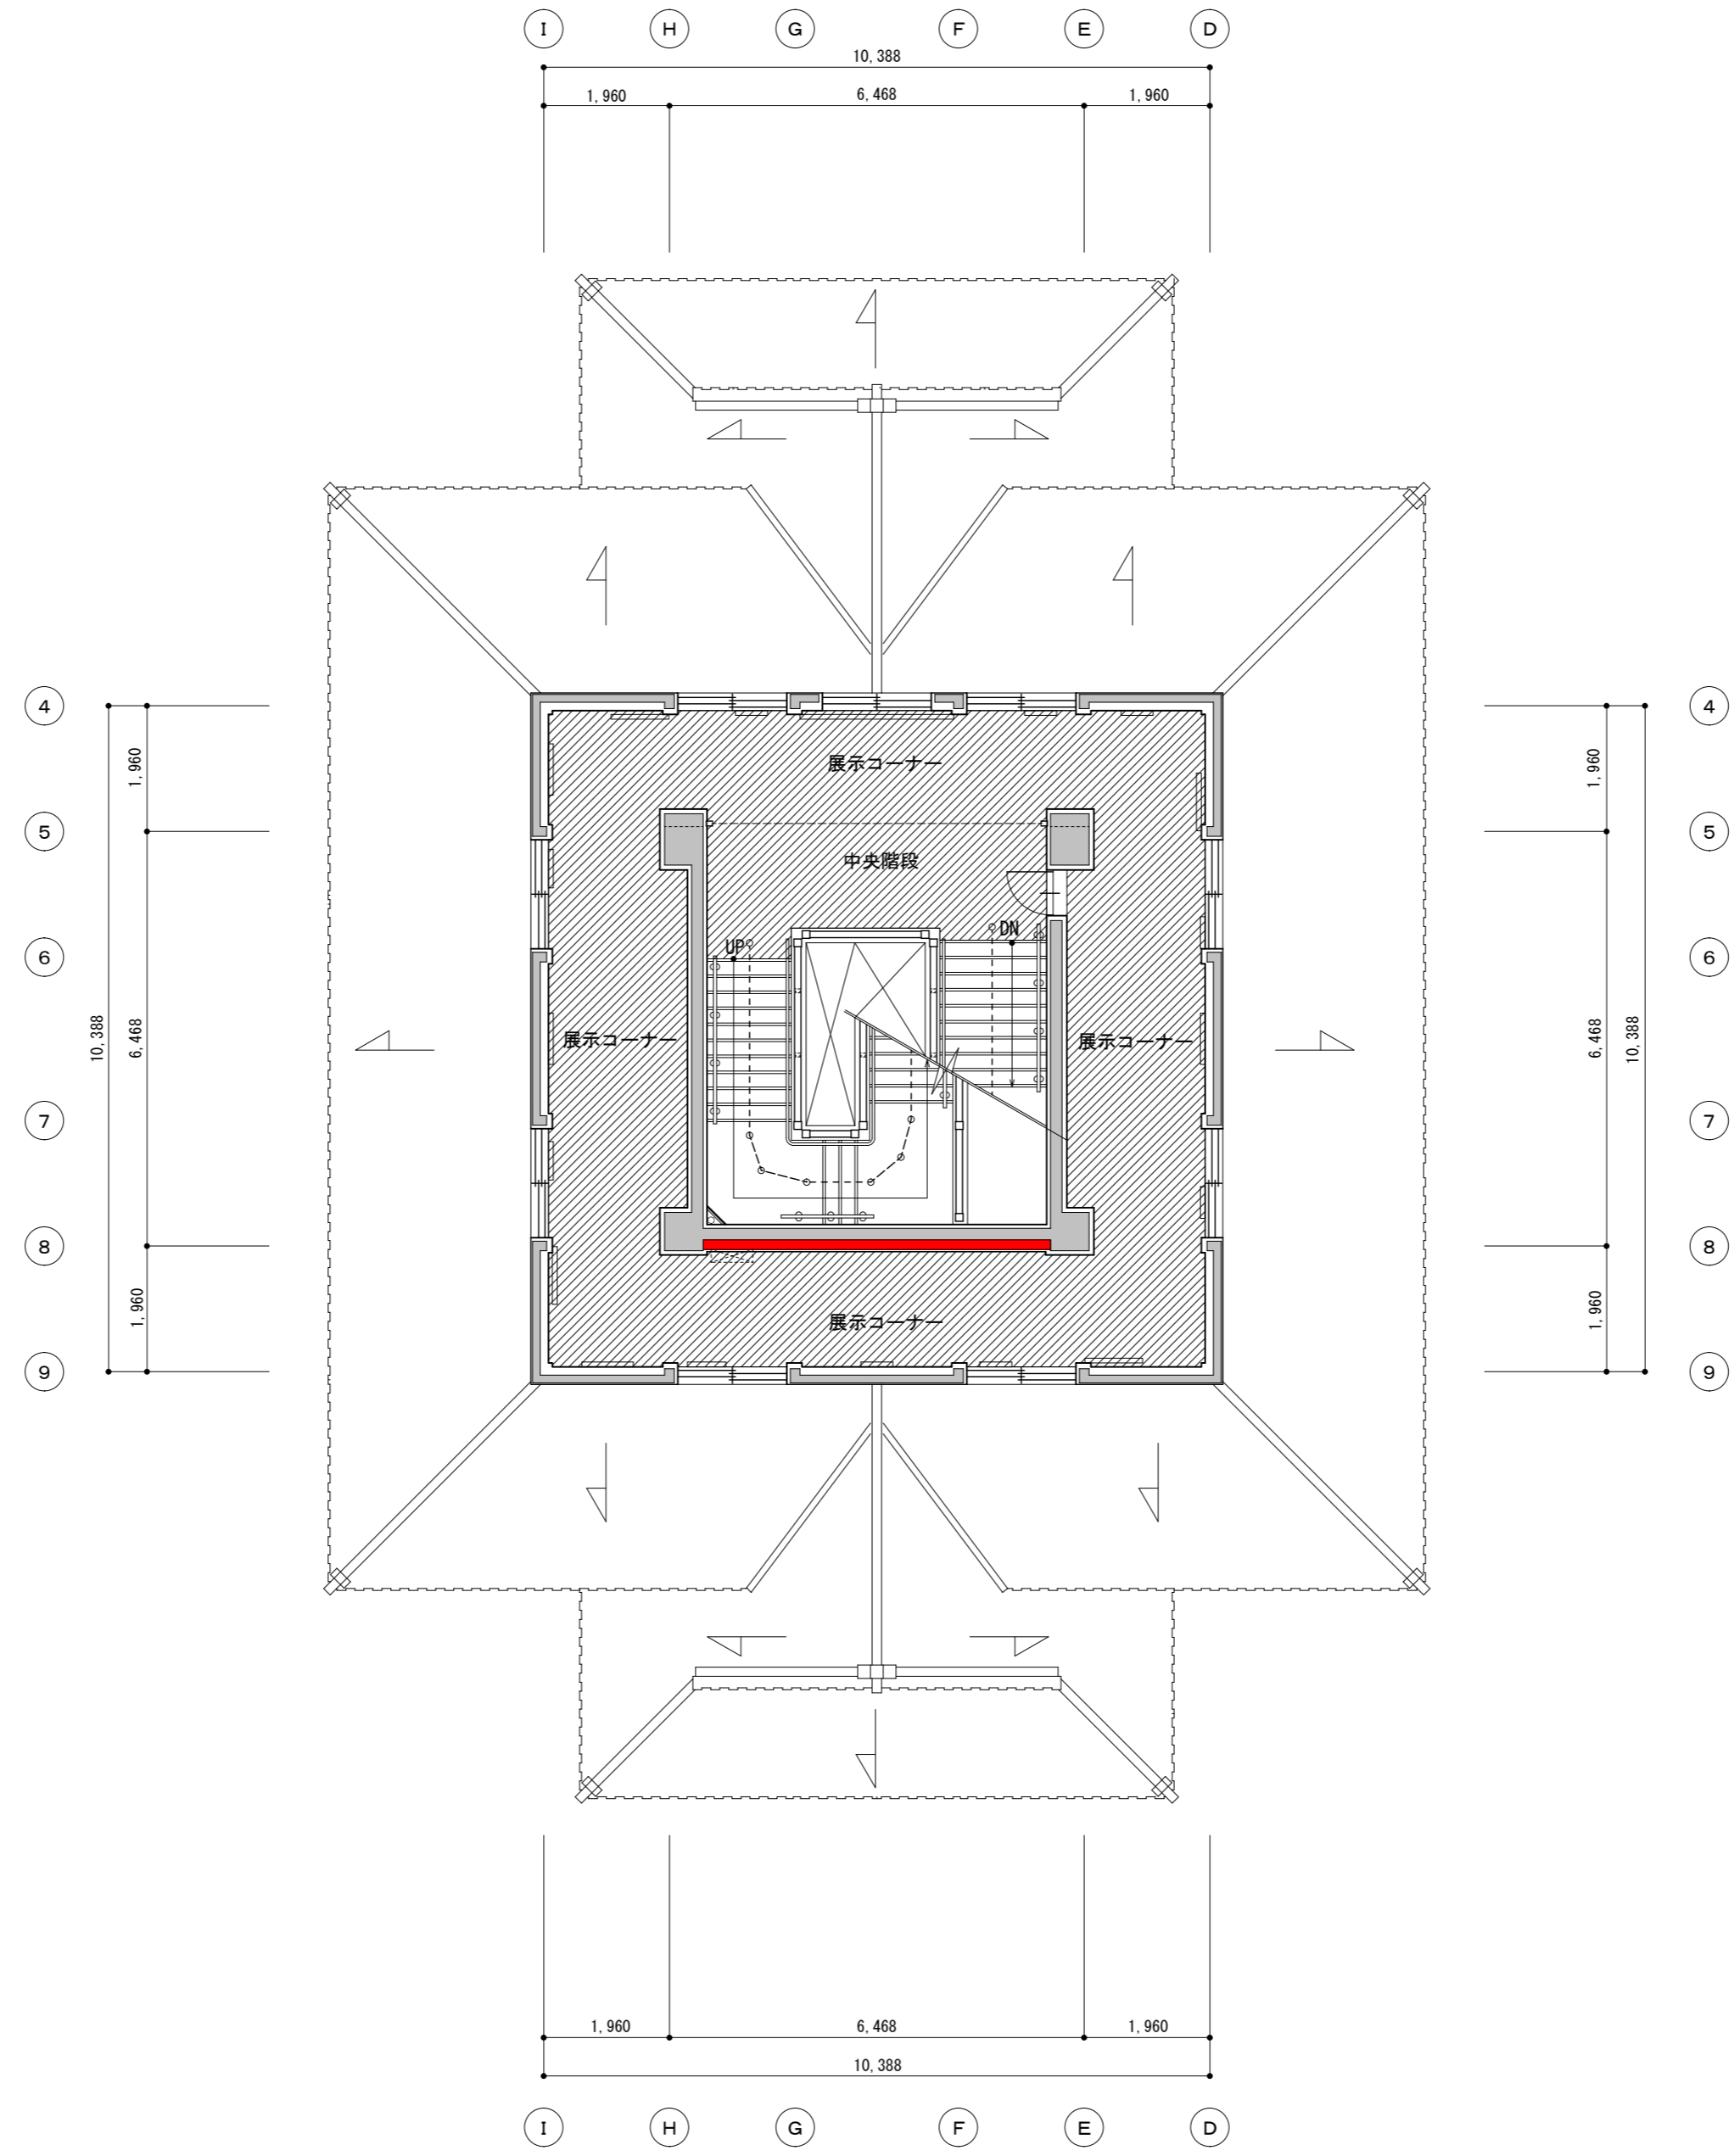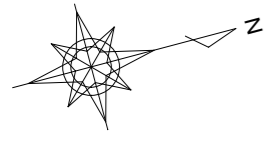3階平面図 S=1/100



-  : 壁補強箇所を示す
-  : 床改修箇所を示す

4階平面図 S=1/100

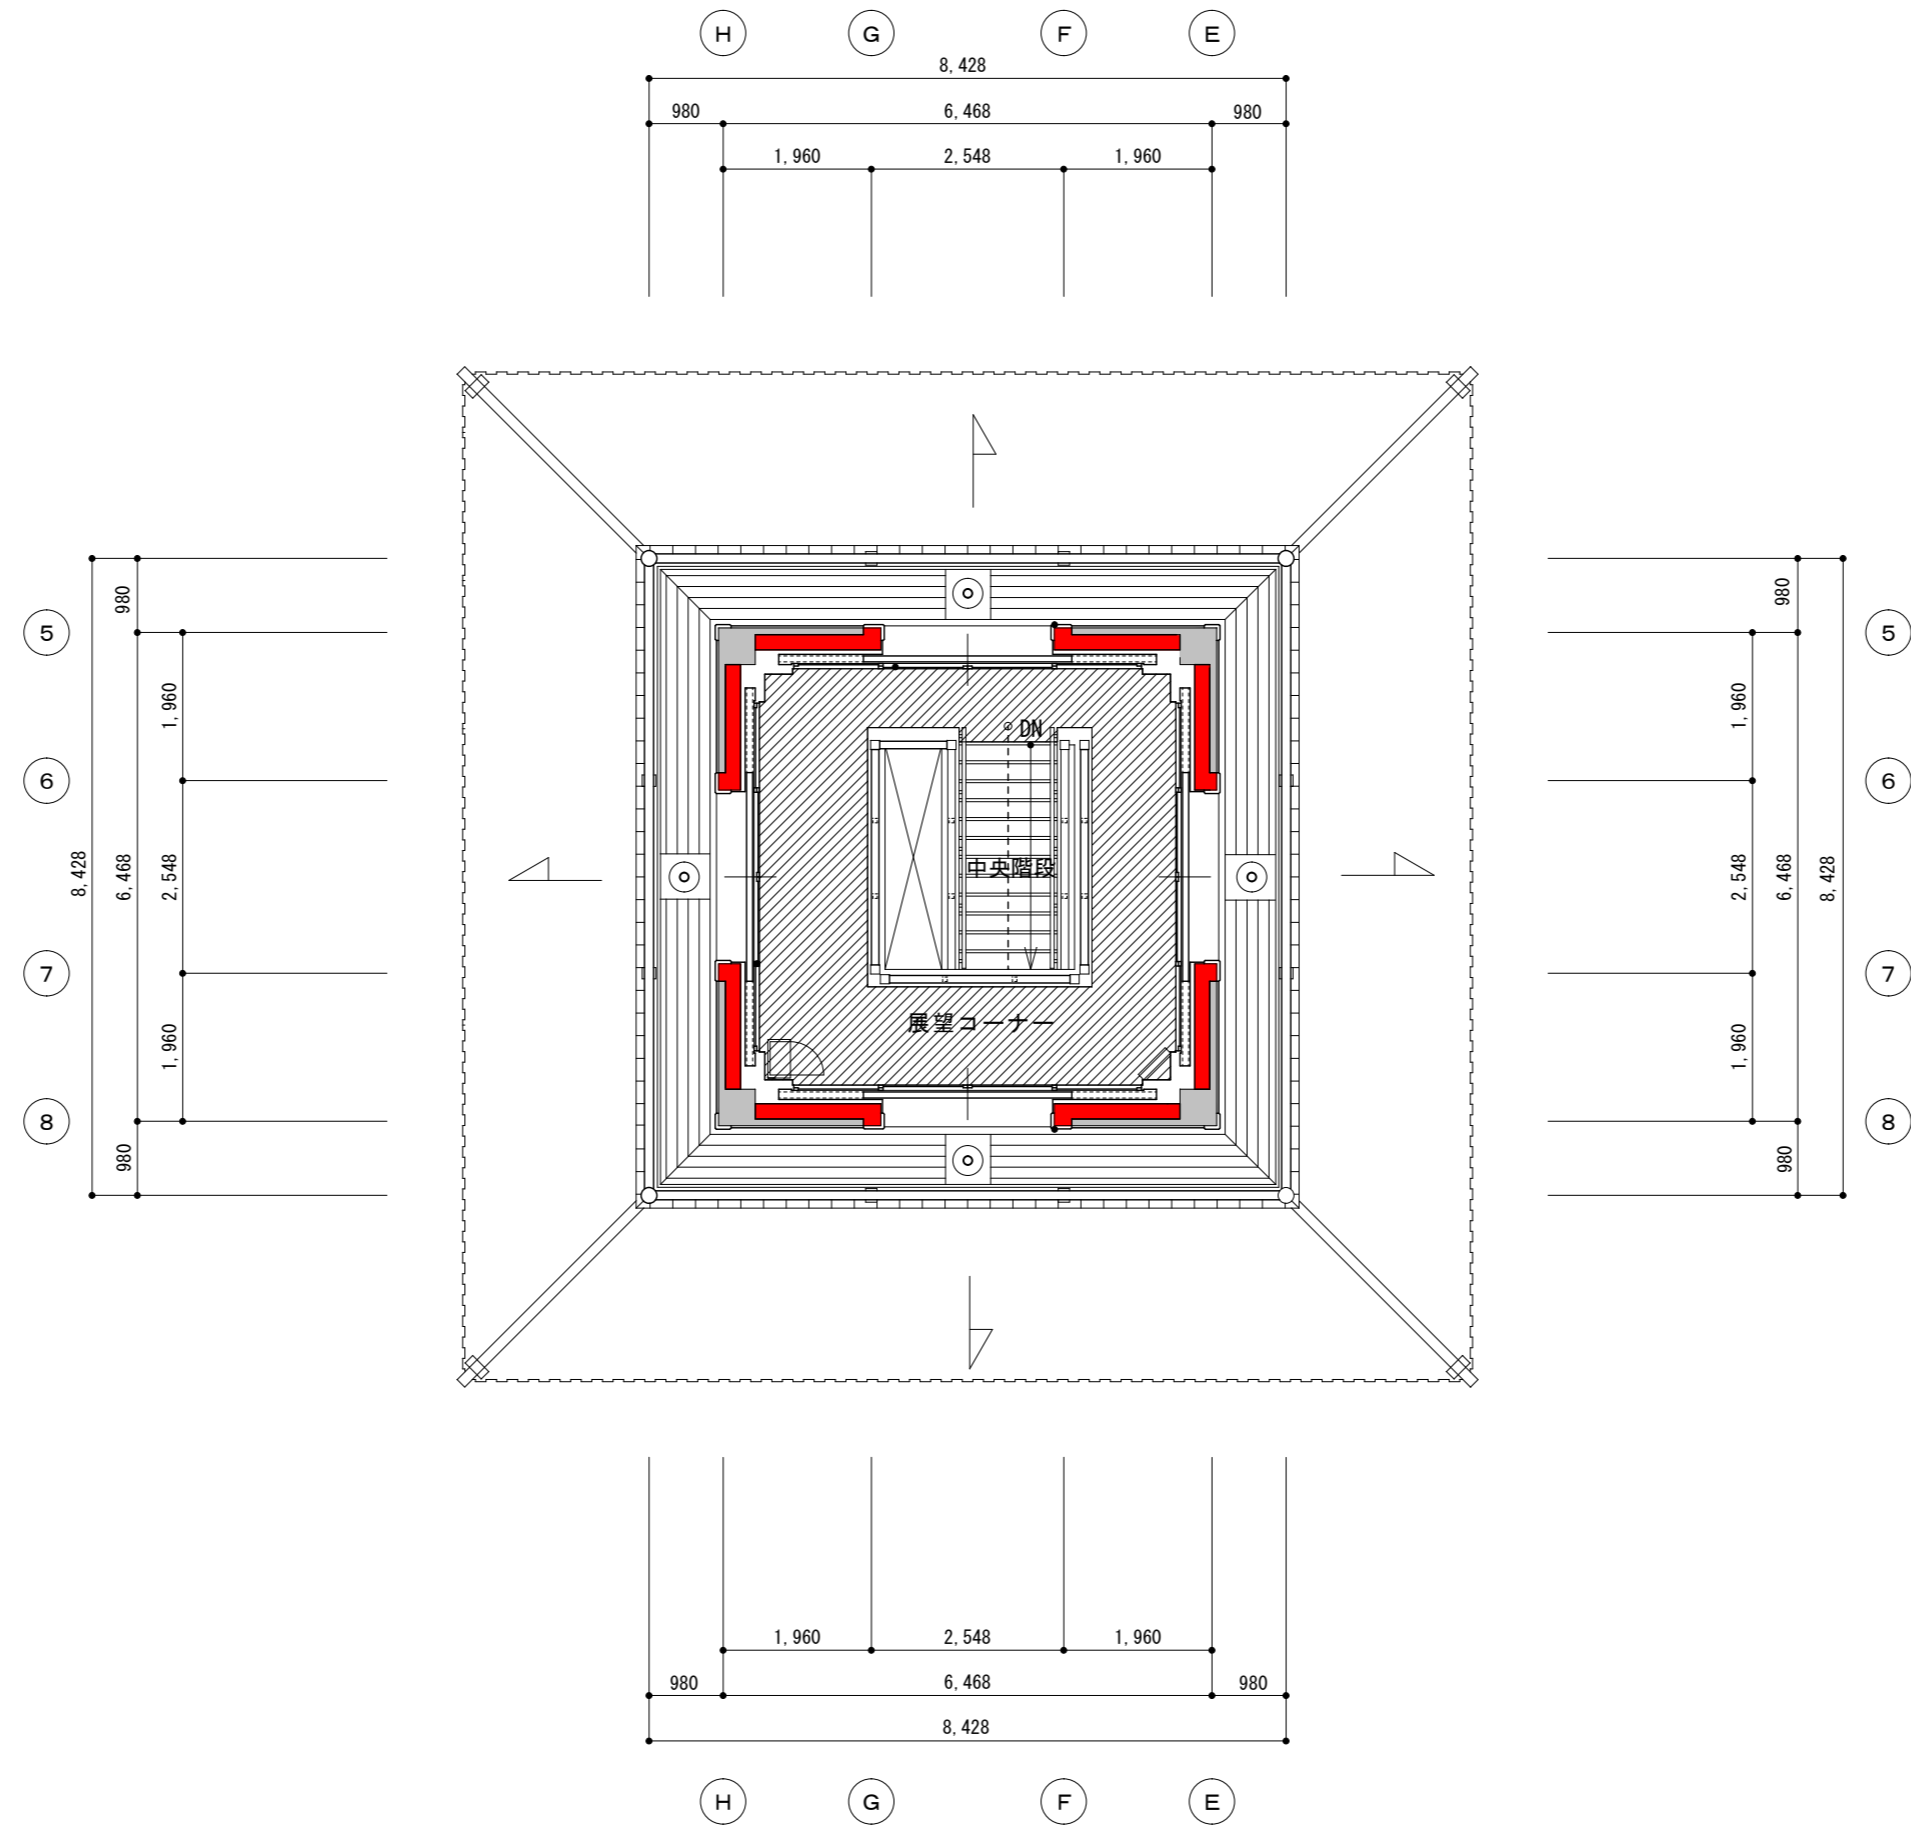
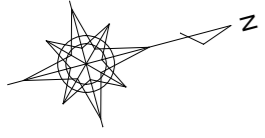


: 壁補強箇所を示す



: 床改修箇所を示す

5階平面図 S=1/100

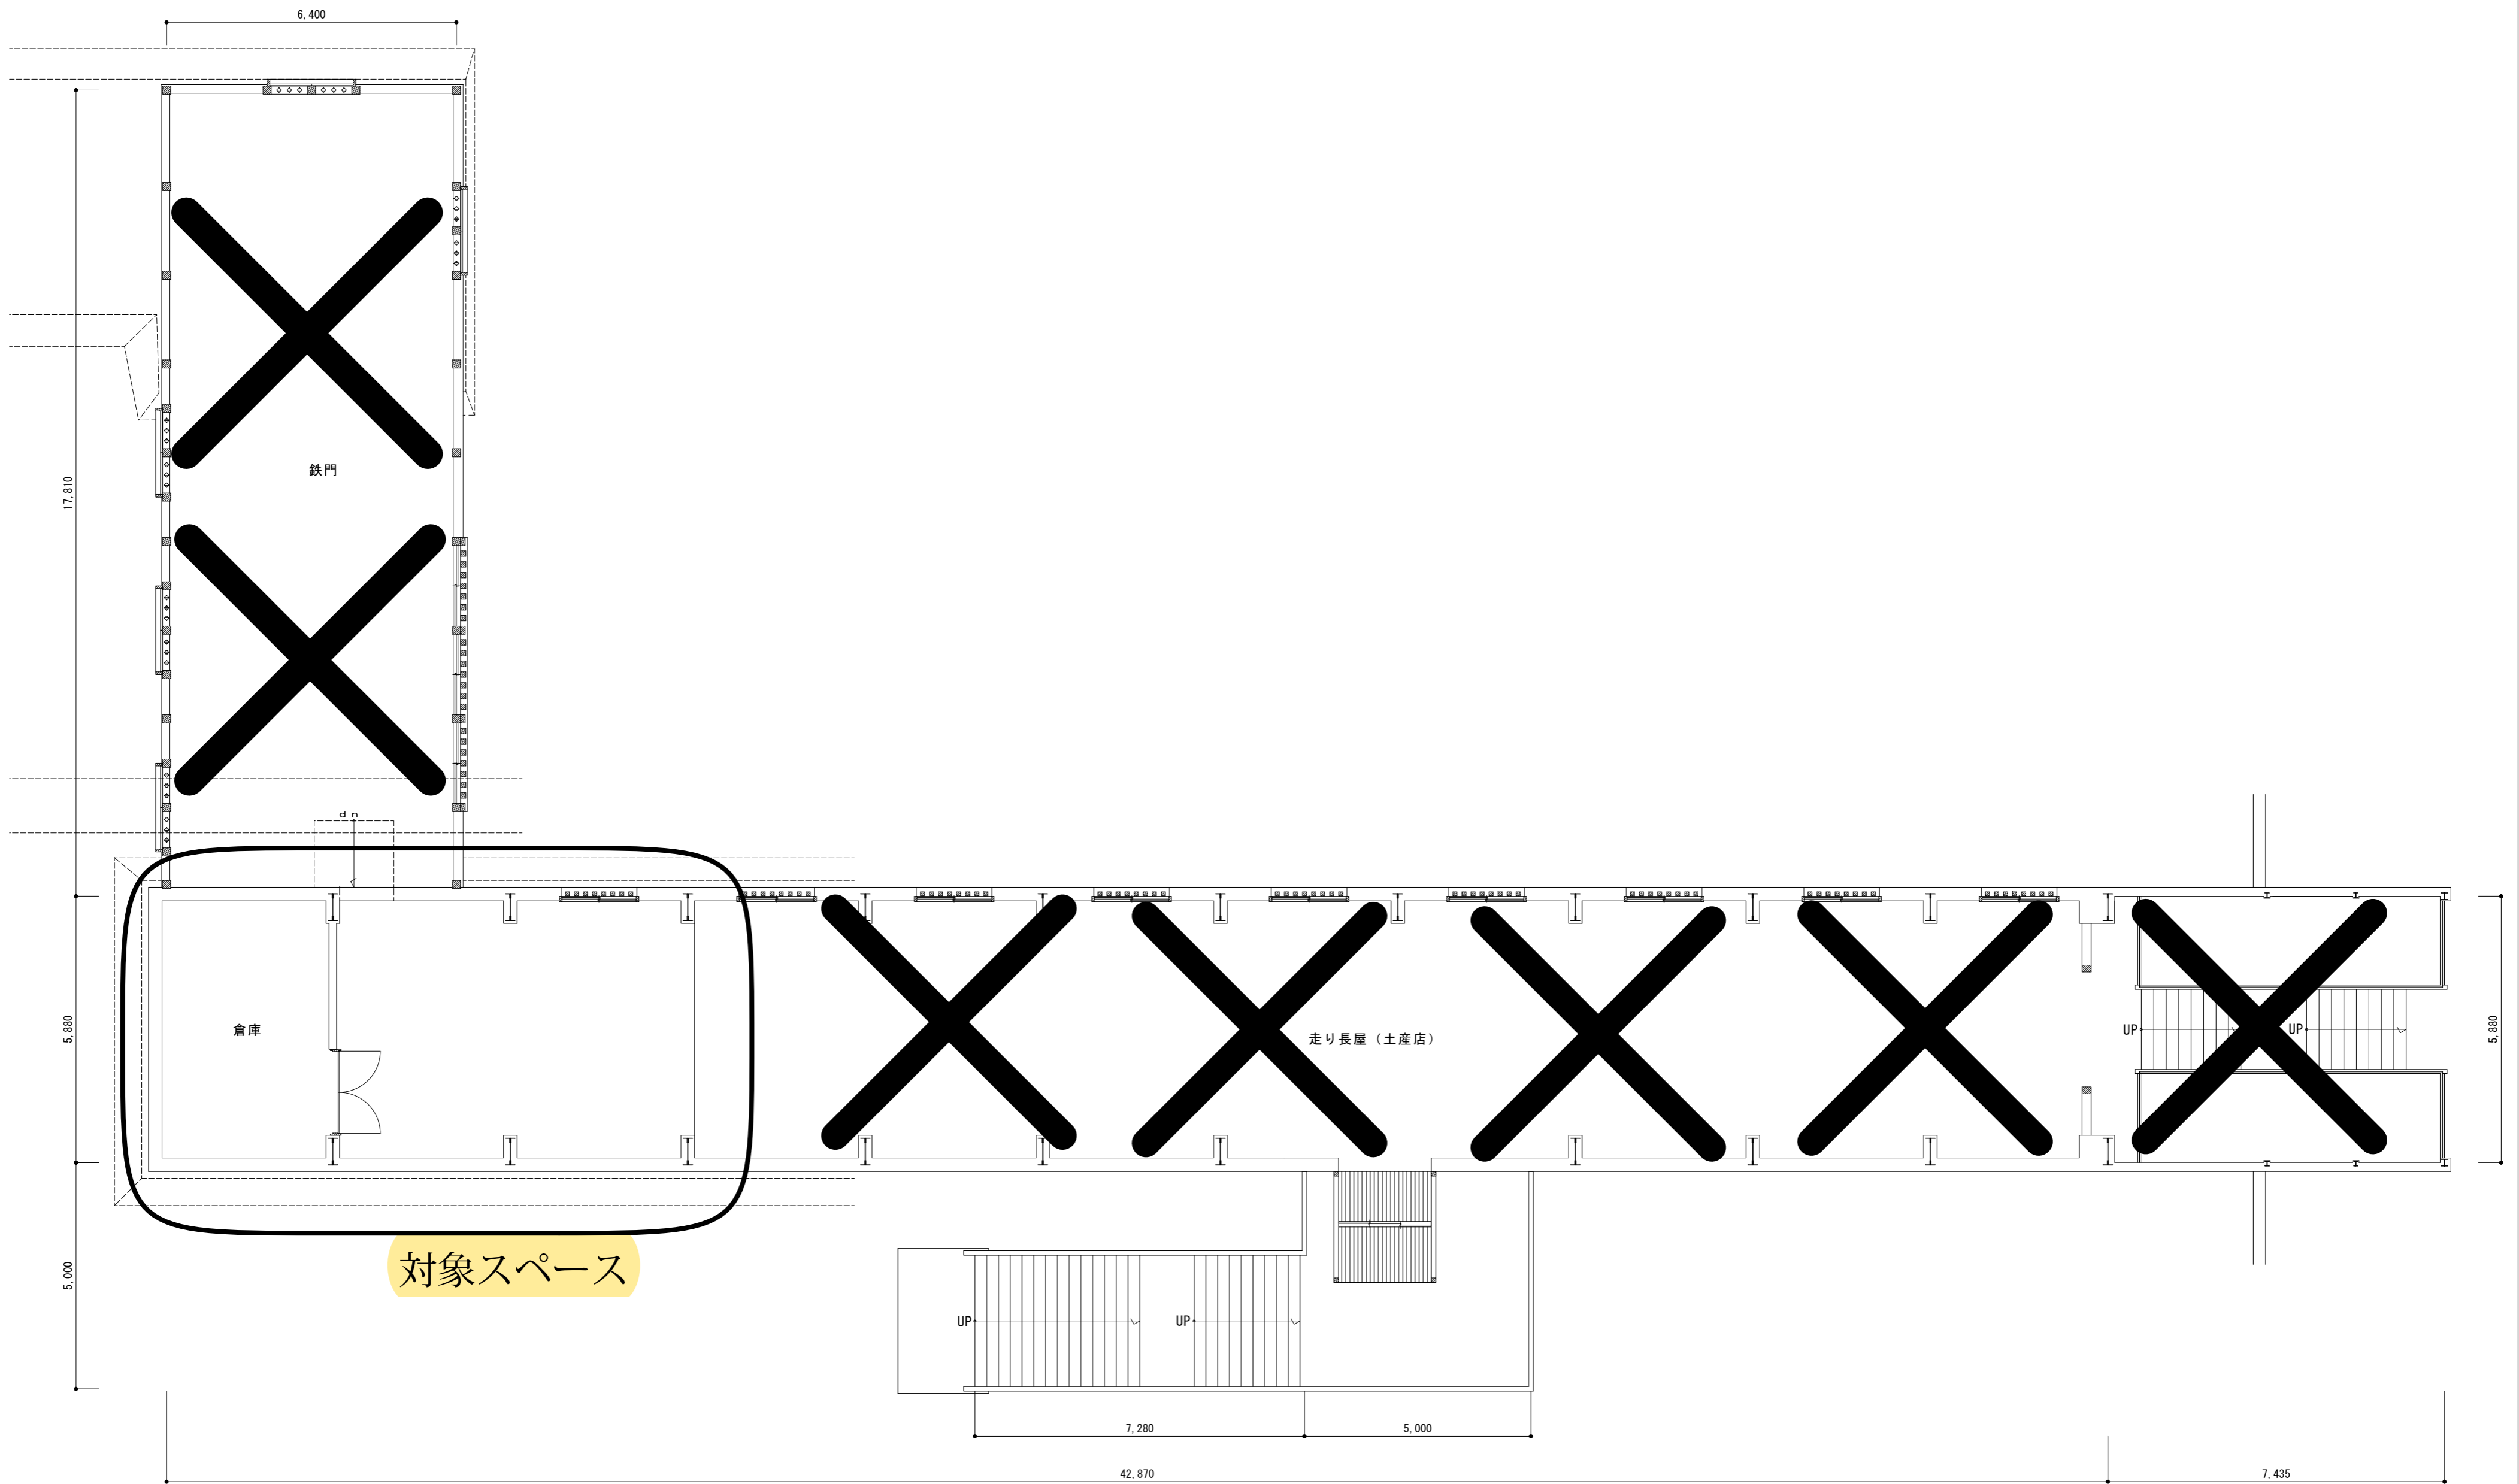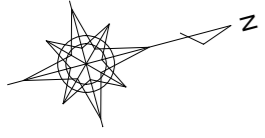

対象スペース

走り長屋平面図 S=1/100