
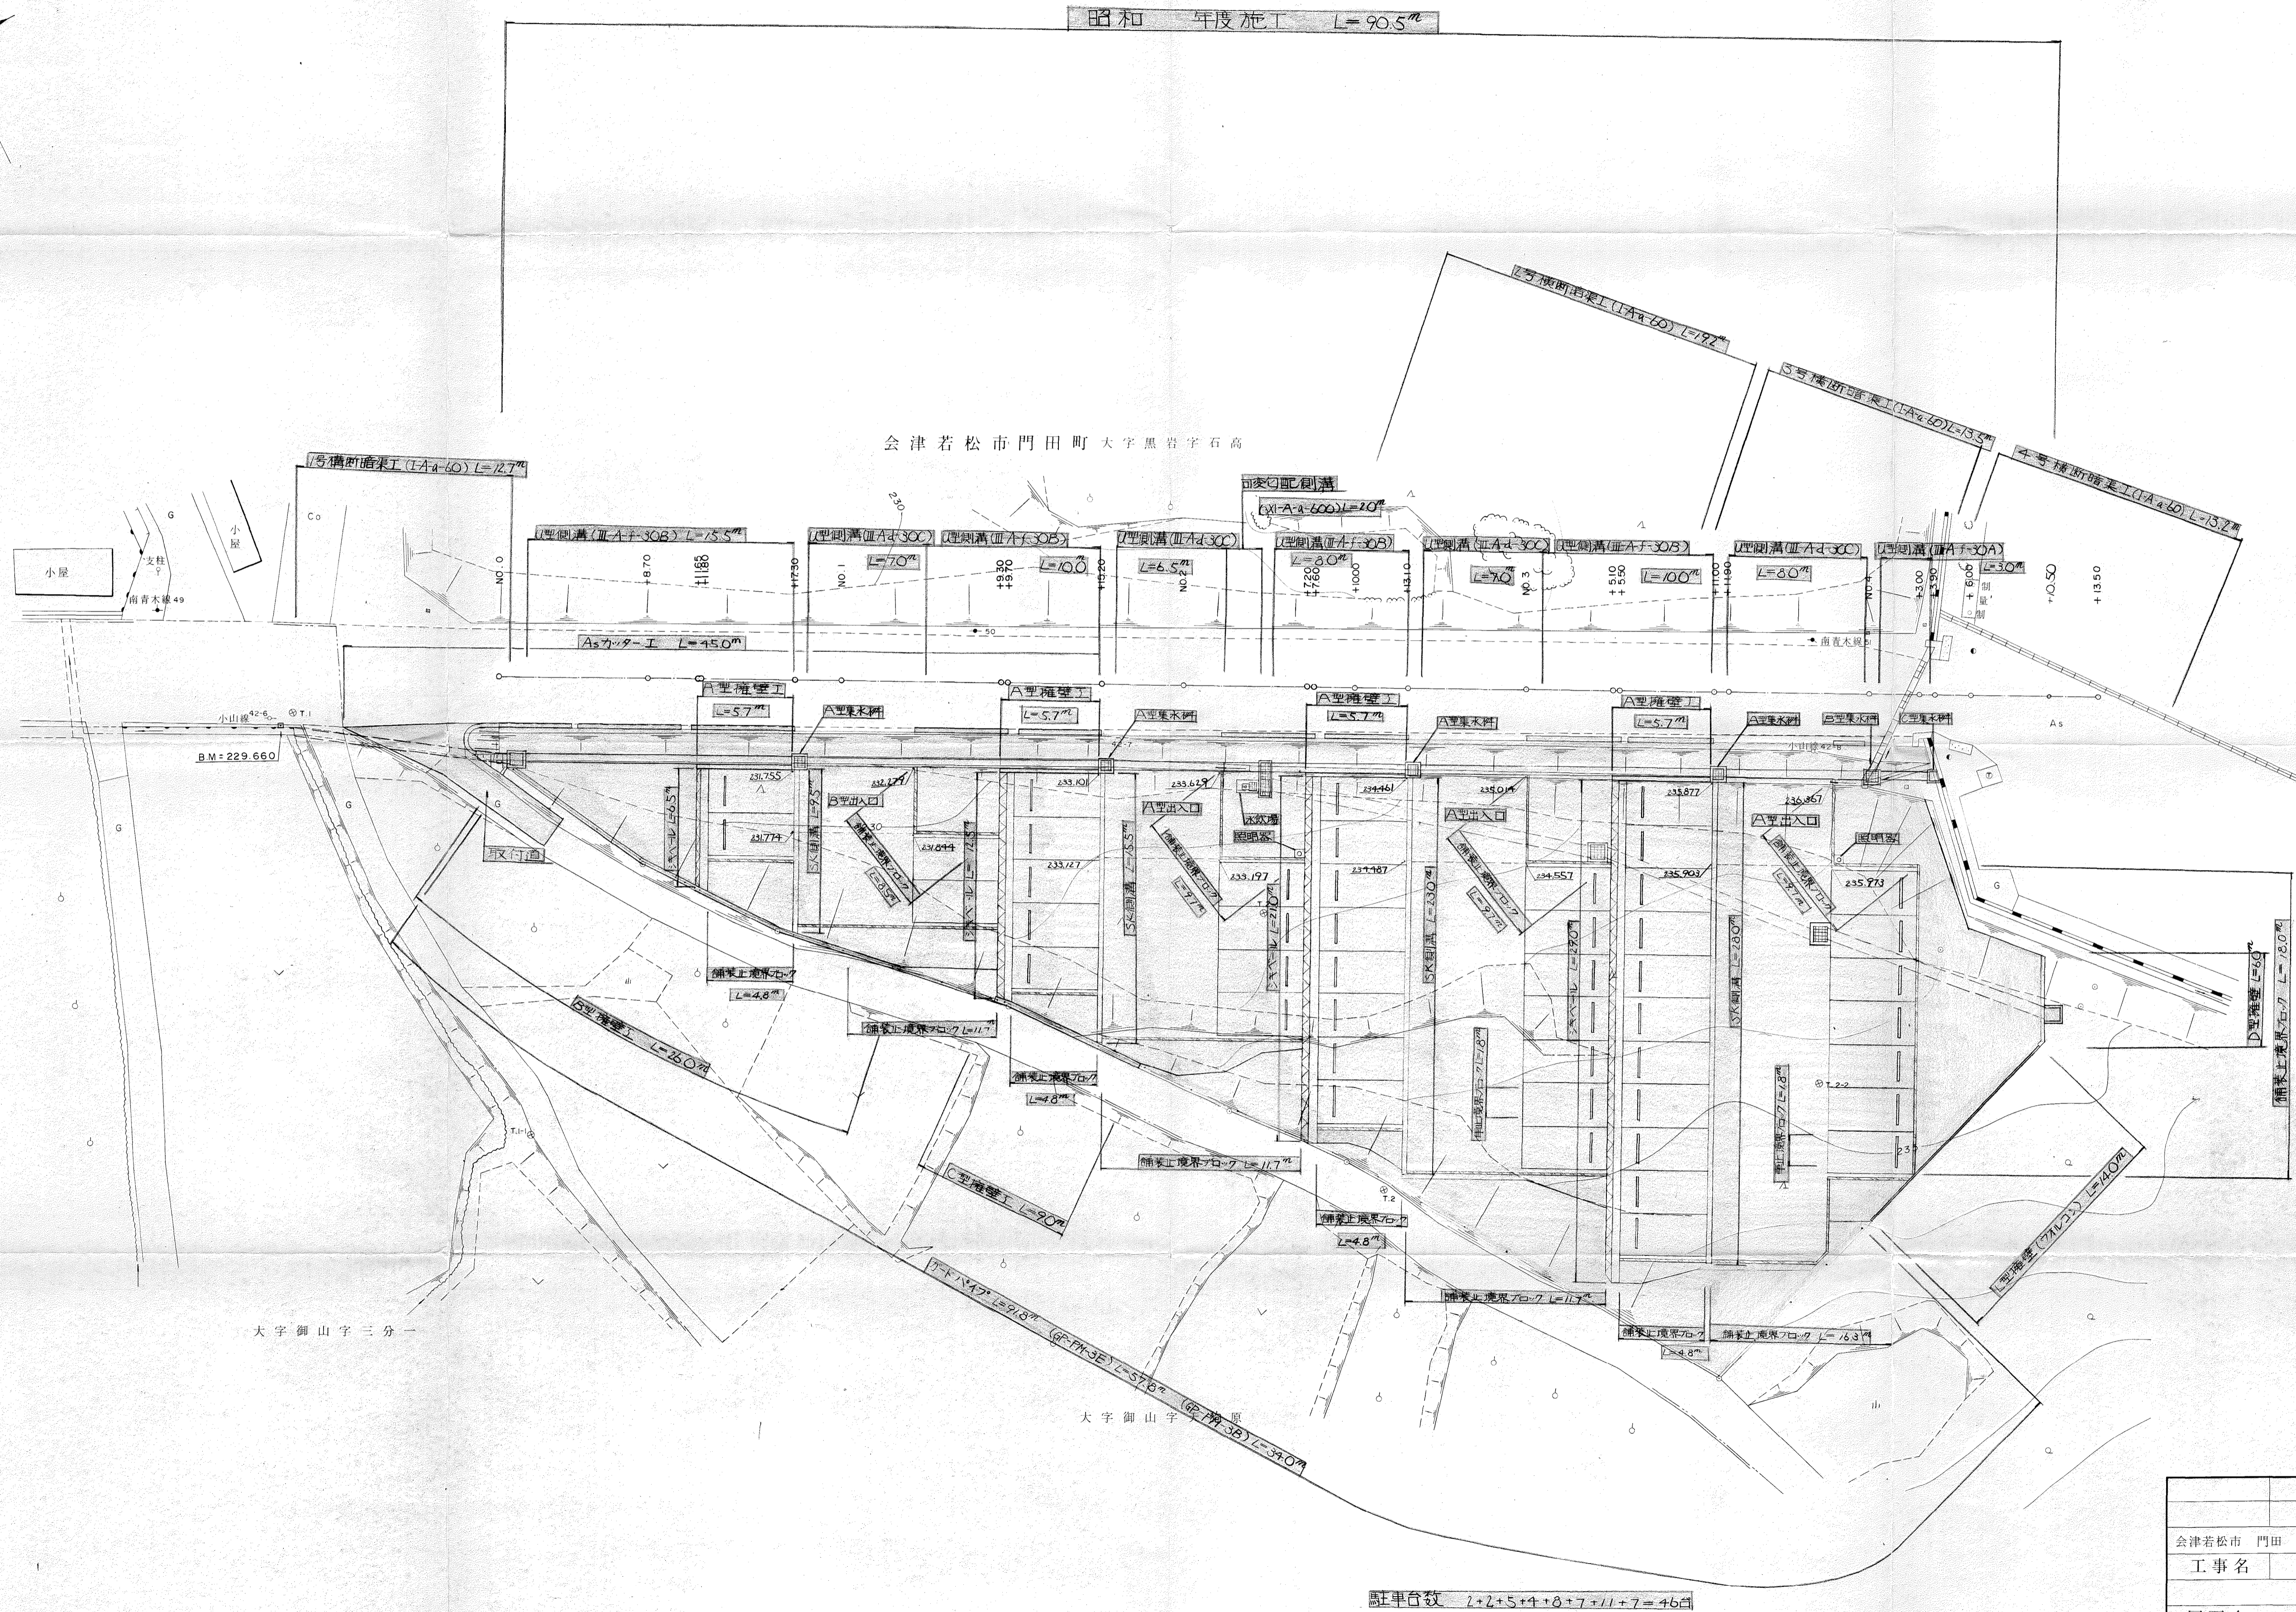


平面図 S=1:200

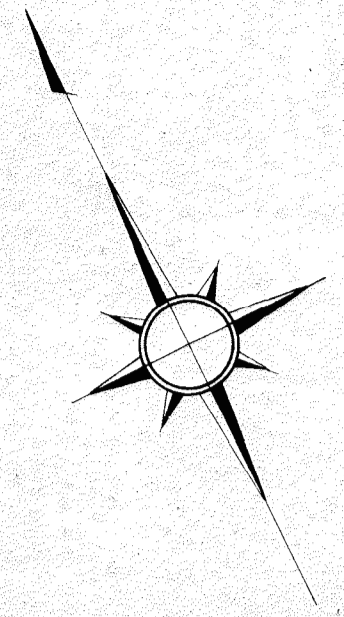

大字御山字三分一

大字御山字

駐車台数 2+2+5+4+0+7+11+7=46台

会津若松市 門田 町大字 黒岩 字 石高 地内	
工事名	工事
平面図	
図面全 13 葉之内	1 葉
設計	複写 検査
会津若松市	

