
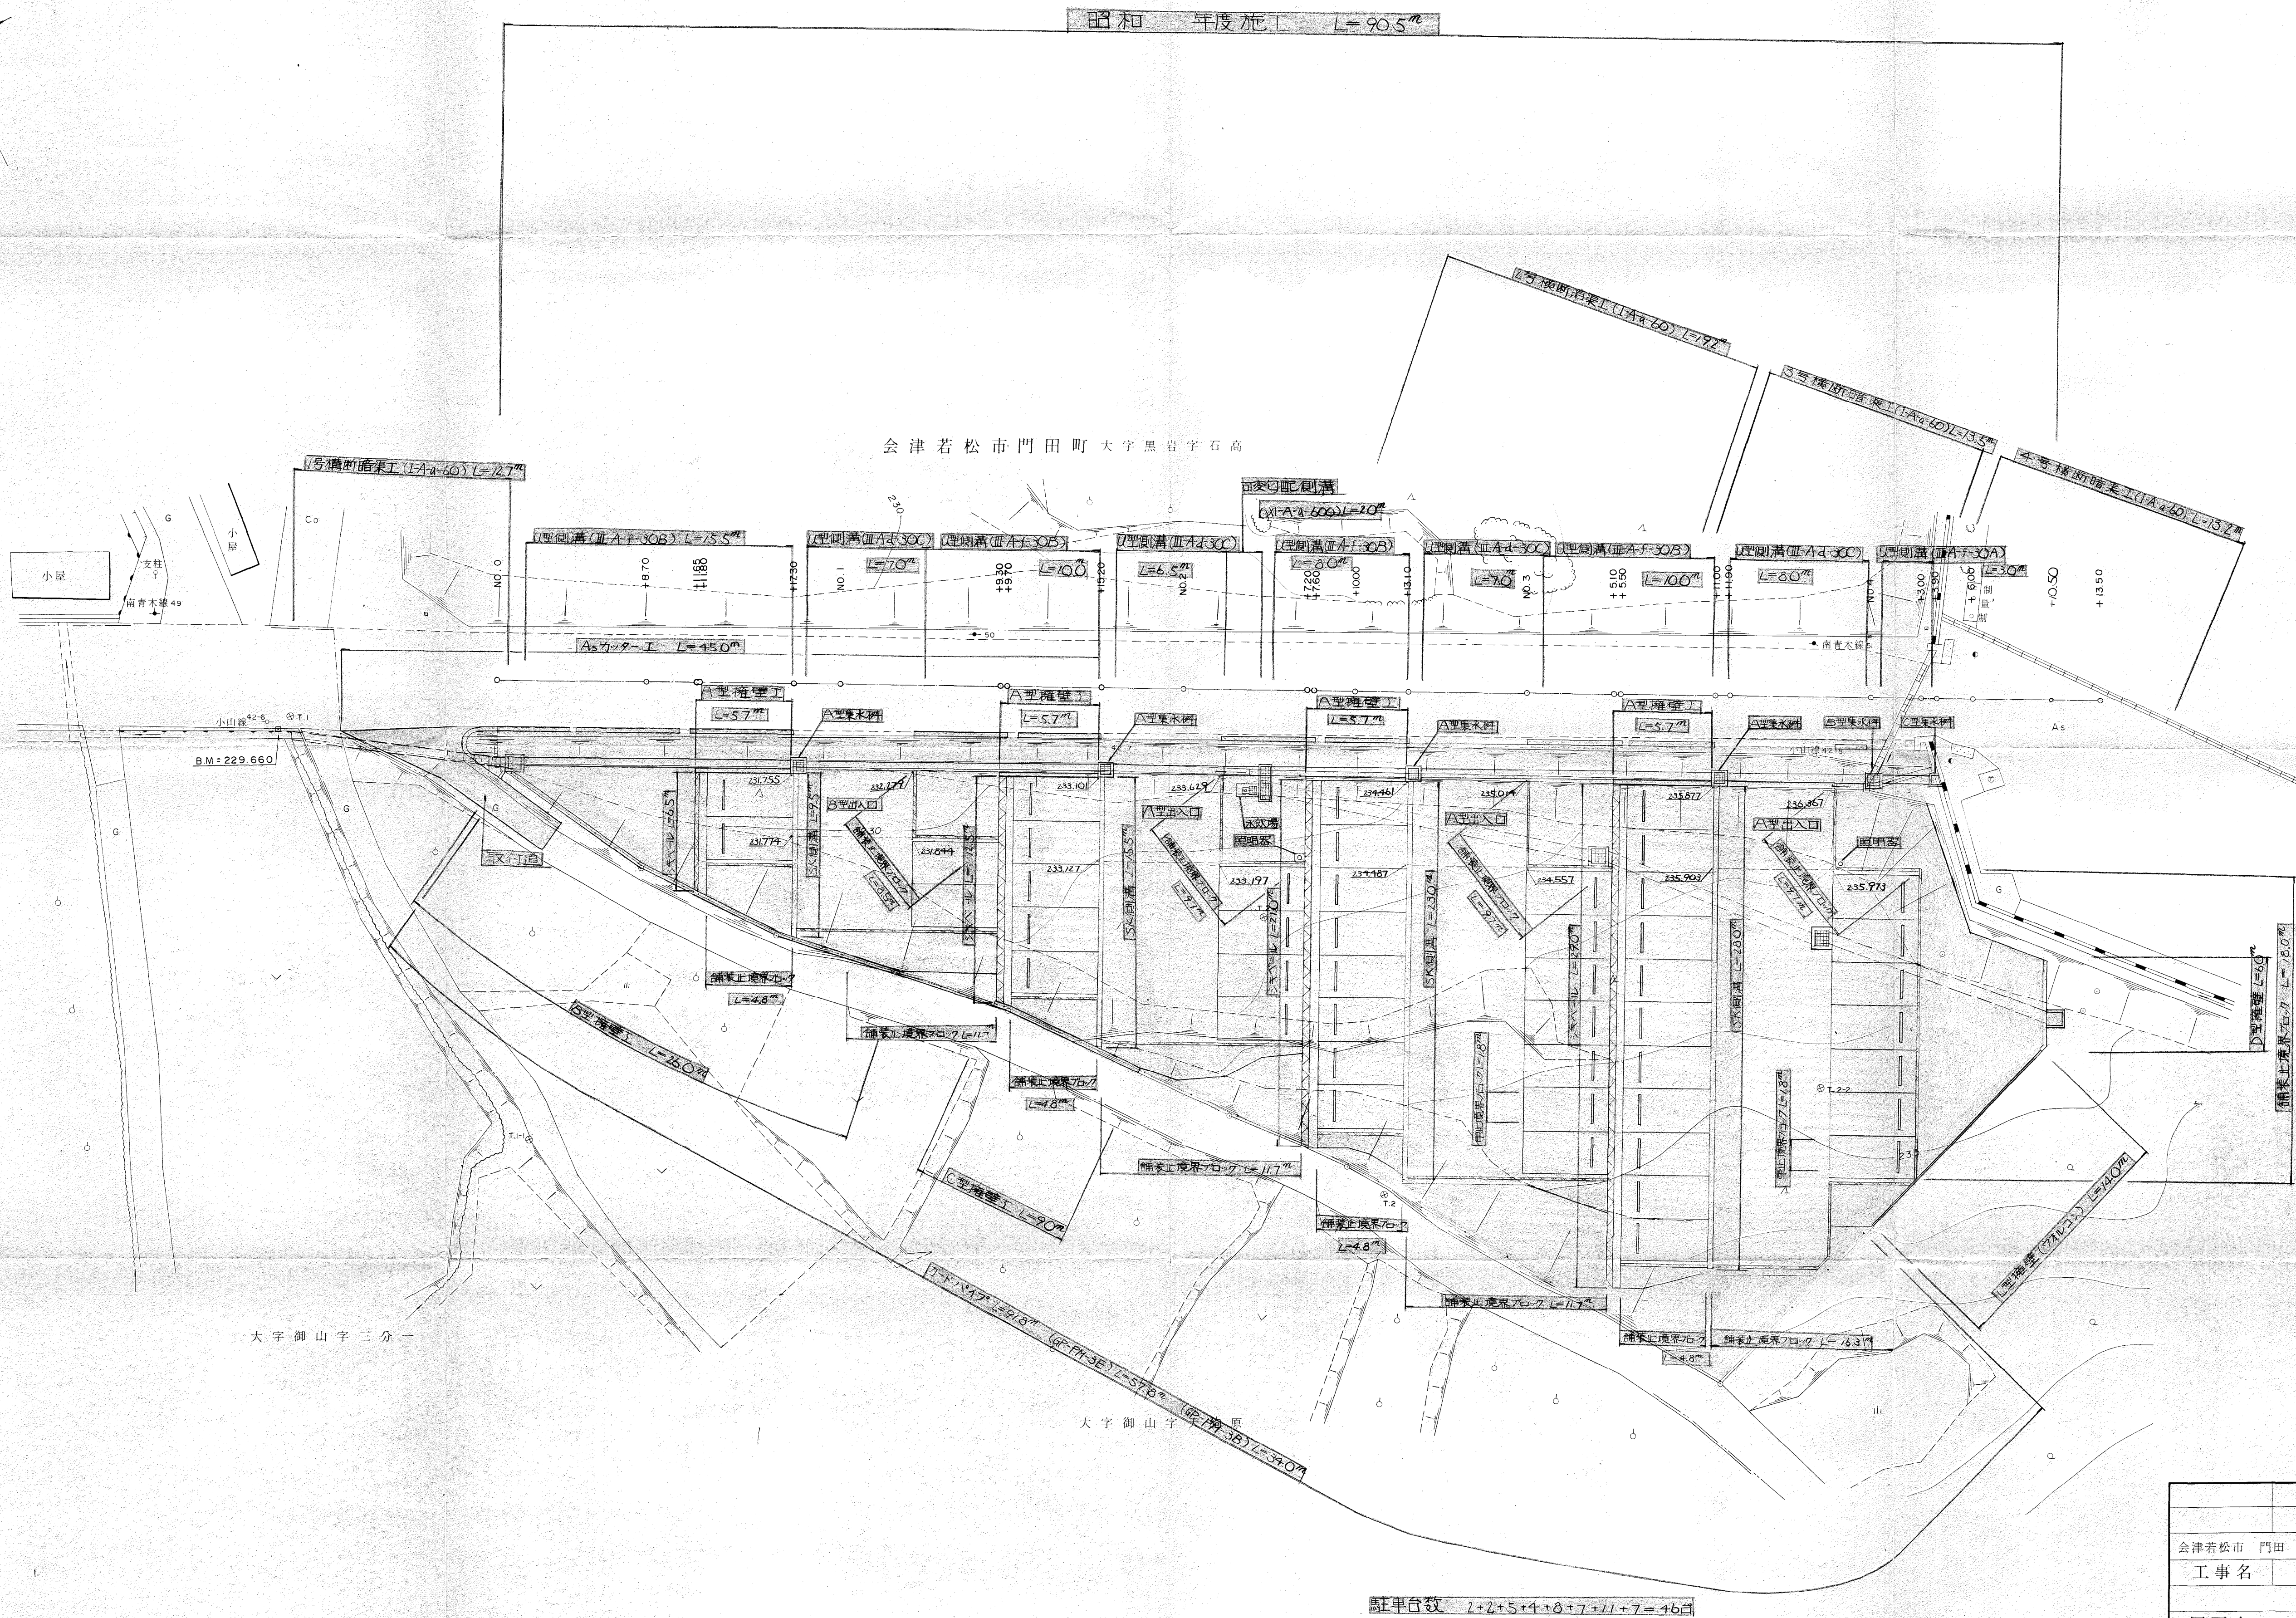



平面図 S=1:200

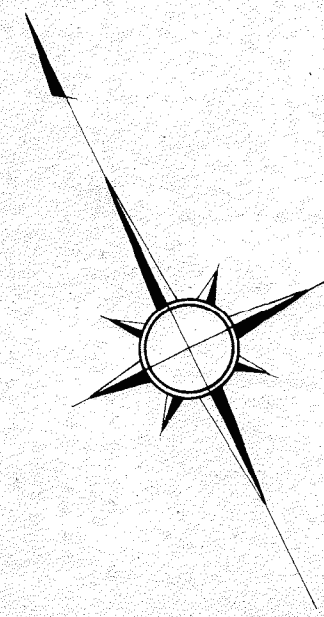

駐車台数 $L+2+5+4+0+7+11+7=46$

会津若松市 門田 町大字 黒岩 字 石高 地内	
工事名	工事
平面図	
図面全 13 葉之内	1 葉
設計	複写 検査
会津若松市	

VS = 1 : 100
HS = 1 : 200

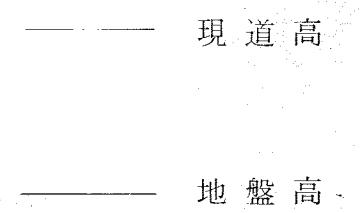

会津若松市		門田		町大字 黒岩 字 石高 地内	
工事名		工事			
縦断 図					
図面全		13		葉之内 2 葉	
設計		複写		検査	
会		津		若松市	